


Plan de situație
Scara 1:500
Sistem de proiecție: STEREO 70
Sistem de referință: Marea Neagră 1975

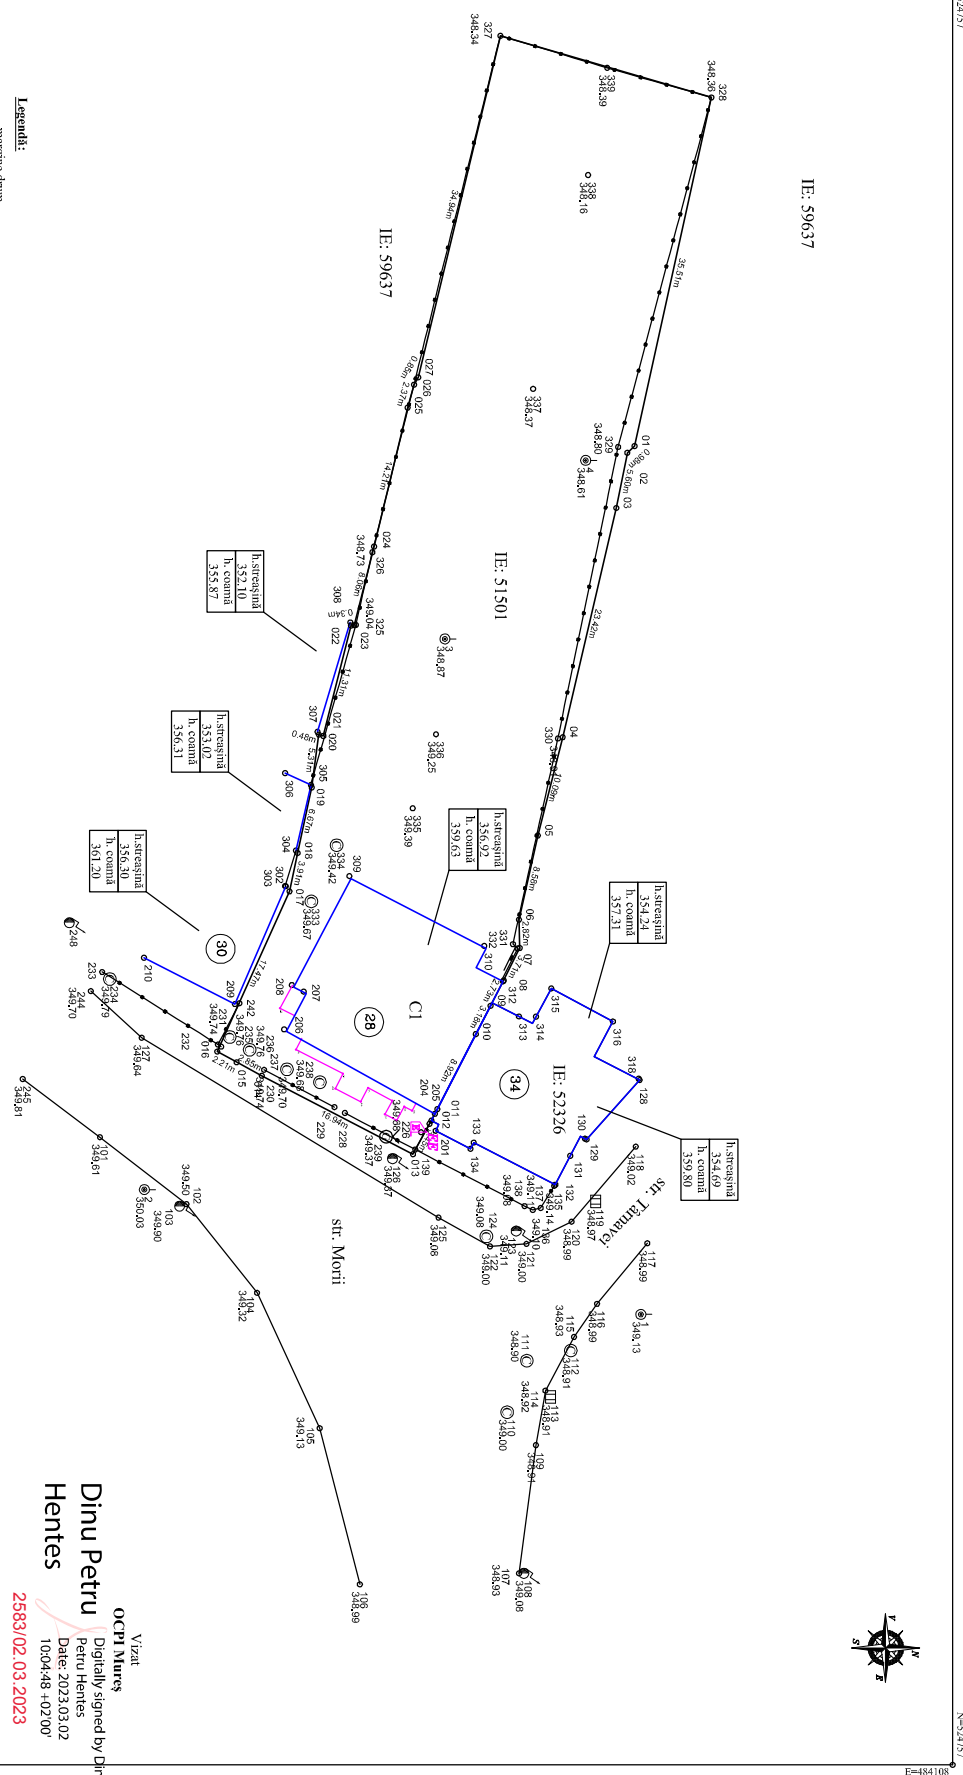

- Legendă:**
- margine drum
 - hanță de proprietate
 - construcții
 - construcții fără acce
 - gard de beton
 - gard de lemn
 - gard de metal
 - gard de plasa
 - acces corp de proprietate
 - canal
 - cure gaz
 - hidrant
 - rețea scurgere
 - rețea electrică
 - rețea iluminat
 - rețea telegraf
 - 206.43 cotă
 - 38
 - nr. punct

Executant: ing. Pop Vasile-Constantin Certificat de autorizare: Seta RO-MS-F nr. 014730/05.2016		Beneficiar: Comoditeceanu Adriana-Maria și soțul Comoditeceanu Florin jud. MS, mun. Târgu Mureș, str. Dorobanților, nr. 3, ap. 1	
Măsurat Vasile-Constantin	Nume Pop Vasile-Constantin	Semnată Vasile-Constantin Pop OCPI 1805.2006.06 MCF nr.0147 20230207/154715 2023	Adresa imobil: mun. Sighisoara, loc. Sighisoara, str. Morti, nr. 28, jud. Mureș
Specificator Receptie tehnică pentru lucrări de măsurători terestre: întocmită în plan urbanistic zonă- extindere imobil- centru medical		Avize și recepții tehnice: Receptie tehnică pentru lucrări de măsurători terestre: întocmită în plan urbanistic zonă- extindere imobil- centru medical	
Redact. calc. Pop Vasile-Constantin		Vizat OCPI Mureș Dinu Petru Hentes Digitally signed by Dinu Petru Hentes Date: 2023.03.02 10:04:48 +02:00 2583/02.03.2023	



Data: 06.02.2023