


# PLAN DE SITUATIE

Sistem de proiectie: STEREO 70  
Sistem de referinta cote: Marea Neagra 1975

Scara: 1:1000

Judetul:	Mures	Numele si prenumele proprietarilor	
UAT	Sighisoara	Vlad Viorel si sotia Dorina, Petras Denisa Daniela si	
Cod SIRUTA		Sotul Petras Eugen, Popoviciu Ioan si sotia Popoviciu	
Adresa imobilului:		Elena, Coldea George si sotia Toth Monika	
Intravilan localitatea Sighisoara		Adresa: Mihai Viteazu nr. 36 ap. 12 Loc. Sighisoara	
jud. Mures		Jud. Mures	
CF	51344	nr. cad	572/2/8

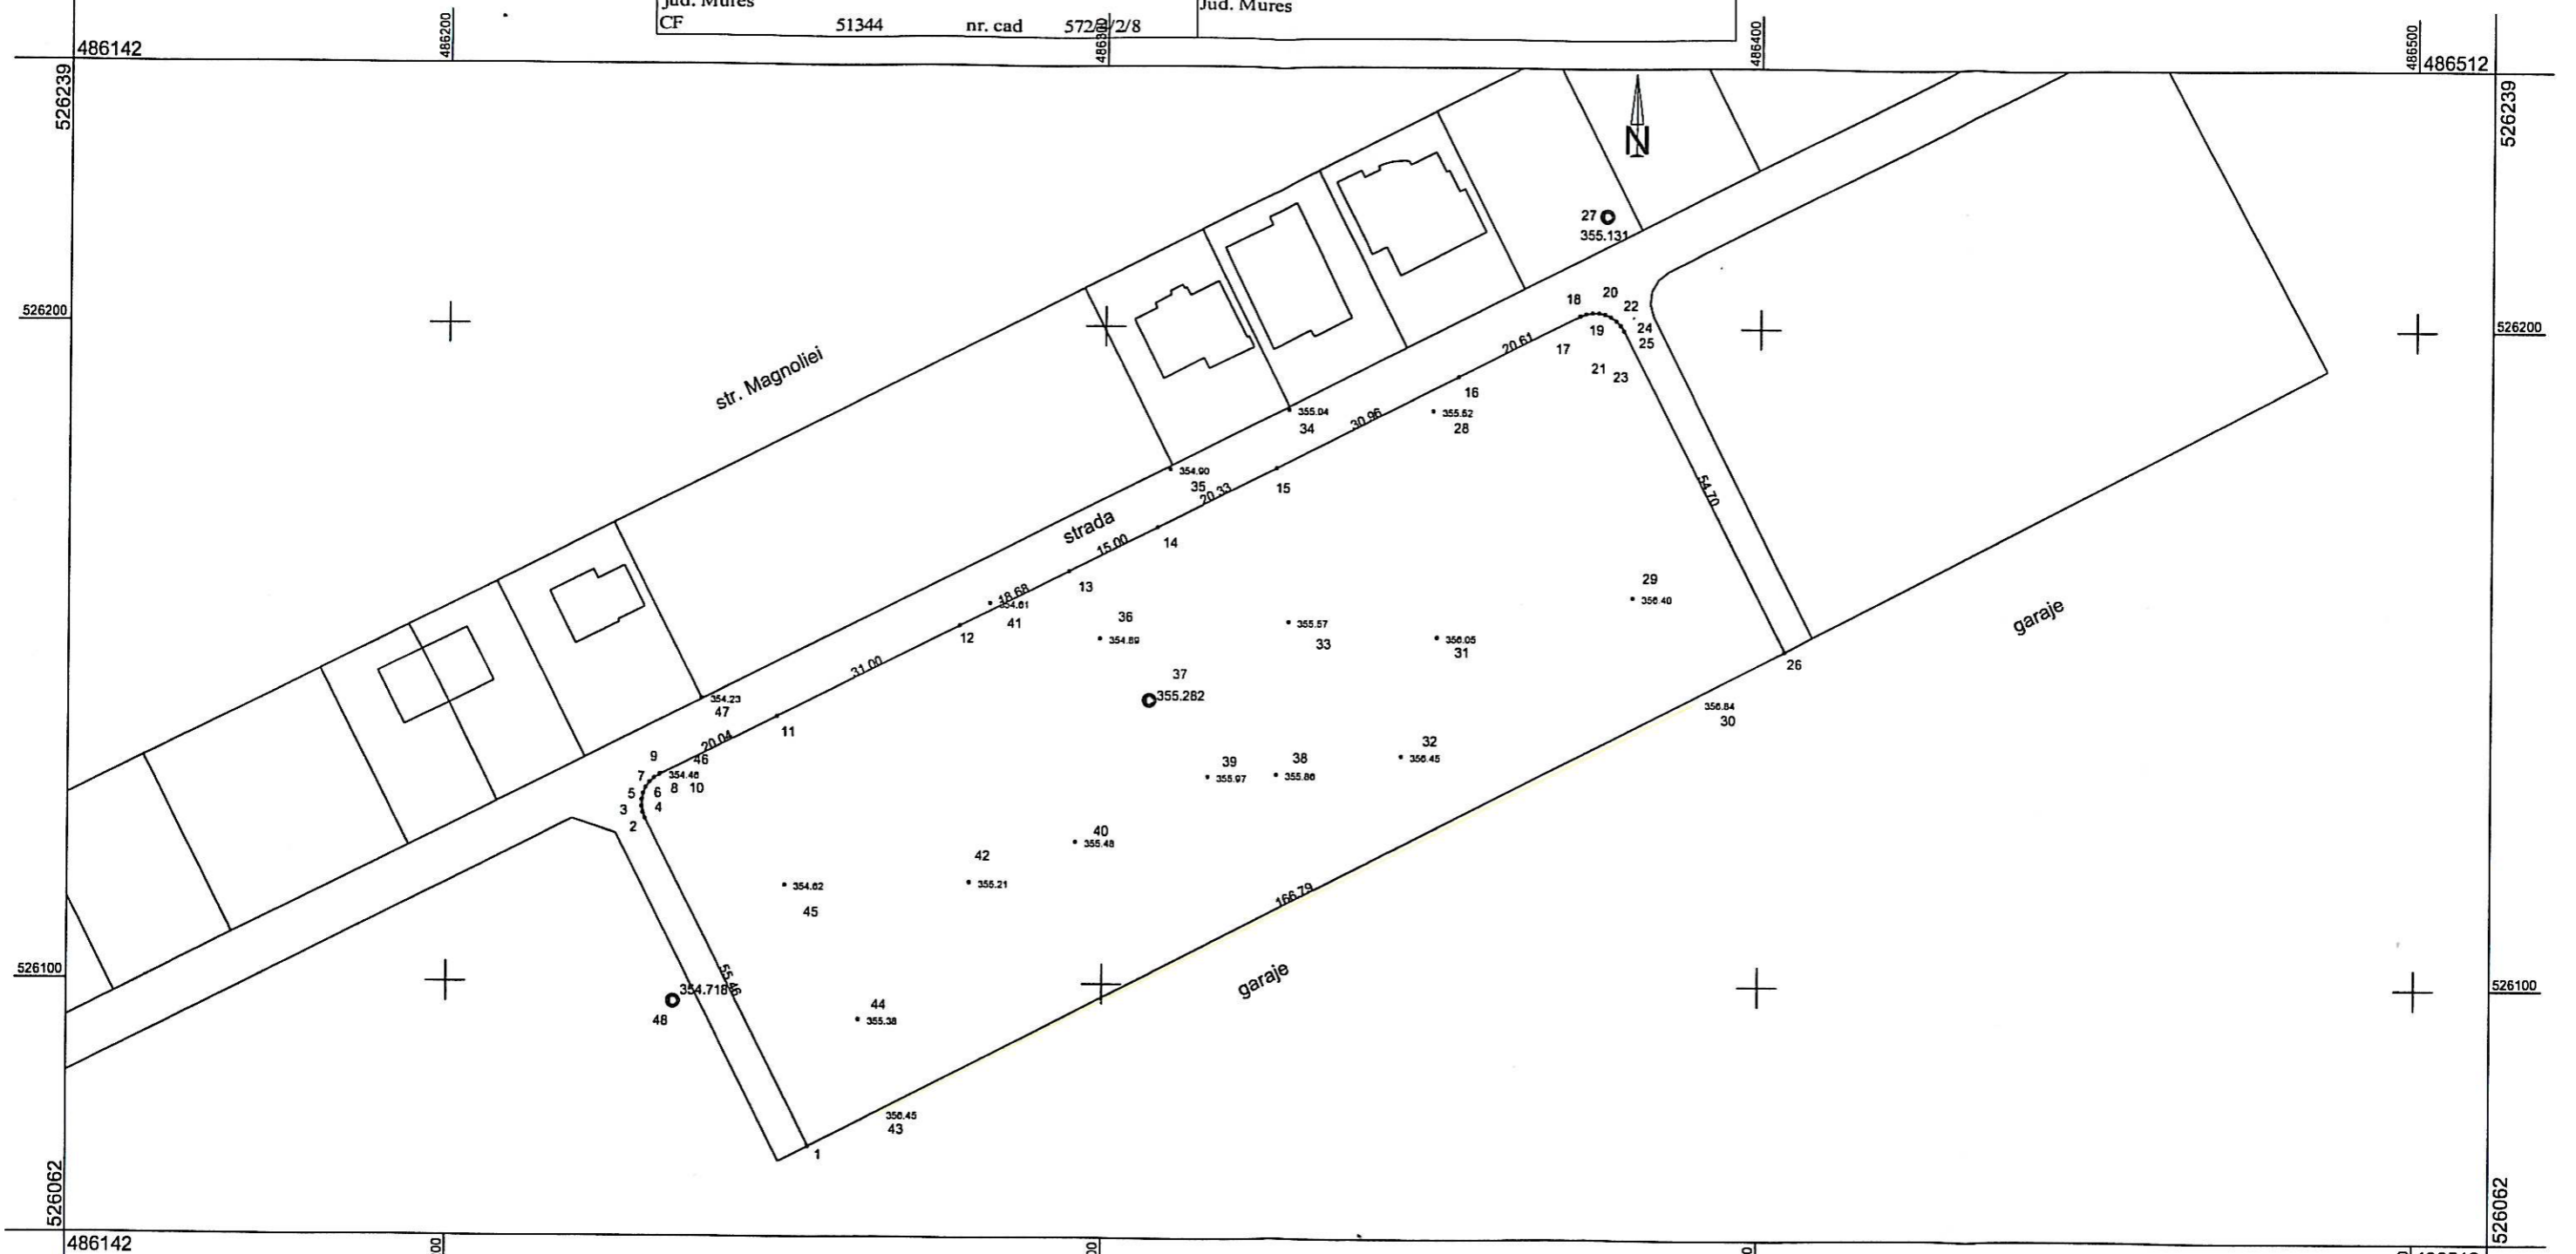

Vizat	Executant:	Beneficiar	PLANSĂ
O.C.P.I. Mures	Datui Victor	Vlad Viorel si sotia Vlad Dorina, Petras Denisa Daniela si sotul Petras Eugen, Popovidiu Ioan si sotia Popoviciu Elena, Coldea Georghe si sotia Toth Monica	A3
		Scara	Plan de situatie intocmit in vederea obtinerii PUZ construire locuinte individuale
		Data	
		27.11.2020	