

MUNICIPIUL SIGHIȘOARA CONSILIUL LOCAL

545400 SIGHIȘOARA

Str. Muzeului nr.7, Tel./Fax 0265 - 771278

HOTĂRÂREA NR. 49

din 31 martie 2016

PRIVIND ATRIBUIREA UNUI NUME DE STRADĂ ÎN MUNICIPIUL SIGHIȘOARA, CARTIER TÂRNAVA II

Consiliul Local al Municipiului Sighișoara, întrunit în ședință ordinară,

Luând act de proiectul de hotărâre și referatul de aprobare al Primarului municipiului, în calitate de inițiator, înregistrat cu nr. 8387/24.03.2016, calitate conferită de prevederile art. 33 din Legea nr. 393/2004 privind Statutul aleșilor locali, cu modificările și completările ulterioare, coroborat cu prevederile art. 45 alin. (6) din Legea nr. 215/2001, Legea administrației publice locale, republicată, cu modificările și completările ulterioare;

Având în vedere realizarea de către numiții OLTEAN NICU DANIEL și DANA OTILIA, în calitate de beneficiari, a unui Plan Urbanistic de Detaliu pentru « LOTIZARE ȘI AMPLASARE CASE DE LOCUIT, CARTIER TÂRNAVA II », aprobat prin Hotărârea Consiliului Local Sighișoara nr. 223/21.12.2010, respectiv realizarea unei noi zone de locuit cu 7 case și a unei noi artere de circulație în Sighișoara, Cartierul Târnavă II ;

Văzând necesitatea atribuirii unui nume de stradă acestei noi zone de locuit realizată în Sighișoara, Cartierul Târnavă II ;

Ținând cont de solicitările formulate de beneficiari, de atribuire număr administrativ și adresă pentru imobilele deținute de către aceștia în această zonă nouă de locuit ;

Luând în considerare faptul că, toate străzile din cartierul Târnavă II au nume de flori(de ex. Aleea Margaretelor, str. Trandafirilor, str. Daliilor), fapt pentru care, se impune, pentru a fi consecvenți, ca și pentru această zonă nouă de locuit, respectiv arteră de circulație nou realizată în Sighișoara, Cartier Târnavă II, să fie atribuit tot un nume de floare, respectiv, strada Orhideelor;

Având în vedere prevederile Ordonanței Guvernului nr. 63/2002 privind atribuirea sau schimbarea de denumiri, cu modificările și completările ulterioare, cu precădere cele ale art. 2 lit. d);

Având în vedere Raportul de specialitate al Compartimentului Urbanism, Disciplina în Construcții, Patrimoniu Unesco, înregistrat cu nr. 8385/24.03.2016, prin care se propune atribuirea unui nume de stradă zonei de locuit, respectiv arterei de circulație nou realizată în Sighișoara, Cartier Târnavă II, respectiv, strada Orhideelor, îndeplinindu-se prevederile legale în acest sens;

Având în vedere avizele favorabile ale comisiilor de buget, urbanism, socială și juridică;

În baza art. 36 alin. (2) lit. "c", alin. (5) lit. "d", art. 45 alin. (1) și a art. 115 alin. (1) lit. "b" din Legea nr. 215/2001, Legea administrației publice locale, republicată, cu modificările și completările ulterioare,


HOTĂRĂȘTE:

Art. 1. Se atribuie zonei de locuit, respectiv arterei de circulație nou realizată în Sighișoara, Cartier Târnavă II, denumirea de **strada Orhideelor**, conform planului de situație anexat, care face parte integrantă din prezenta hotărâre.

Art. 2. Cu ducerea la îndeplinire a prevederilor prezentei hotărâri se încredințează Instituția Primarului Municipiului Sighișoara, Viceprimarul Municipiului Sighișoara și Compartimentul Urbanism, Disciplina în Construcții, Patrimoniu Unesco din cadrul Municipiului Sighișoara.

Art. 3. Prin grija d-nei Bizo Anca, Secretar al Municipiului Sighișoara, prezenta hotărâre va fi comunicată, în termenul prevăzut de lege, Instituției Primarului Municipiului Sighișoara, Prefectului Județului Mureș și se va aduce la cunoștință publică, prin publicarea pe pagina de internet la adresa www.sighisoara.org.ro.

PREȘEDINTE DE ȘEDINȚĂ,
Iosif Marin

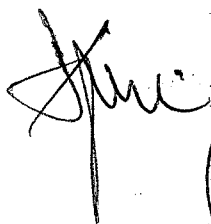

Contrasemnează/Avizat pentru legalitate

SECRETAR,
Anca Bizo




Prezenta s-a difuzat astfel:

- 1 ex. dos. hotărâri;
- 1 ex. dos. ședință;
- 1 ex. Instituția Prefectului - Județul Mureș;
- 1 ex. Instituția Primarului Municipiului Sighișoara;
- 1 ex. Viceprimar;
- 1 ex. Secretar;
- 2 ex. Compartimentul Urbanism, Disciplina în Construcții, Patrimoniul Unesco;
- 1 ex. Direcția Administrarea Patrimoniului;
- 1 ex. Direcția Relații Publice și Comunicare;
- 1 ex. Biroul Public Cadastru și Agricultură;
- 1 ex. Serviciul Administrație Publică Locală;
- 1 ex. S.P.C.L.E.P.

13 ex.

B.A.

Maple H.C.L. W. 49 | 3103 2016 (intravilan)
SCADA 1:4000

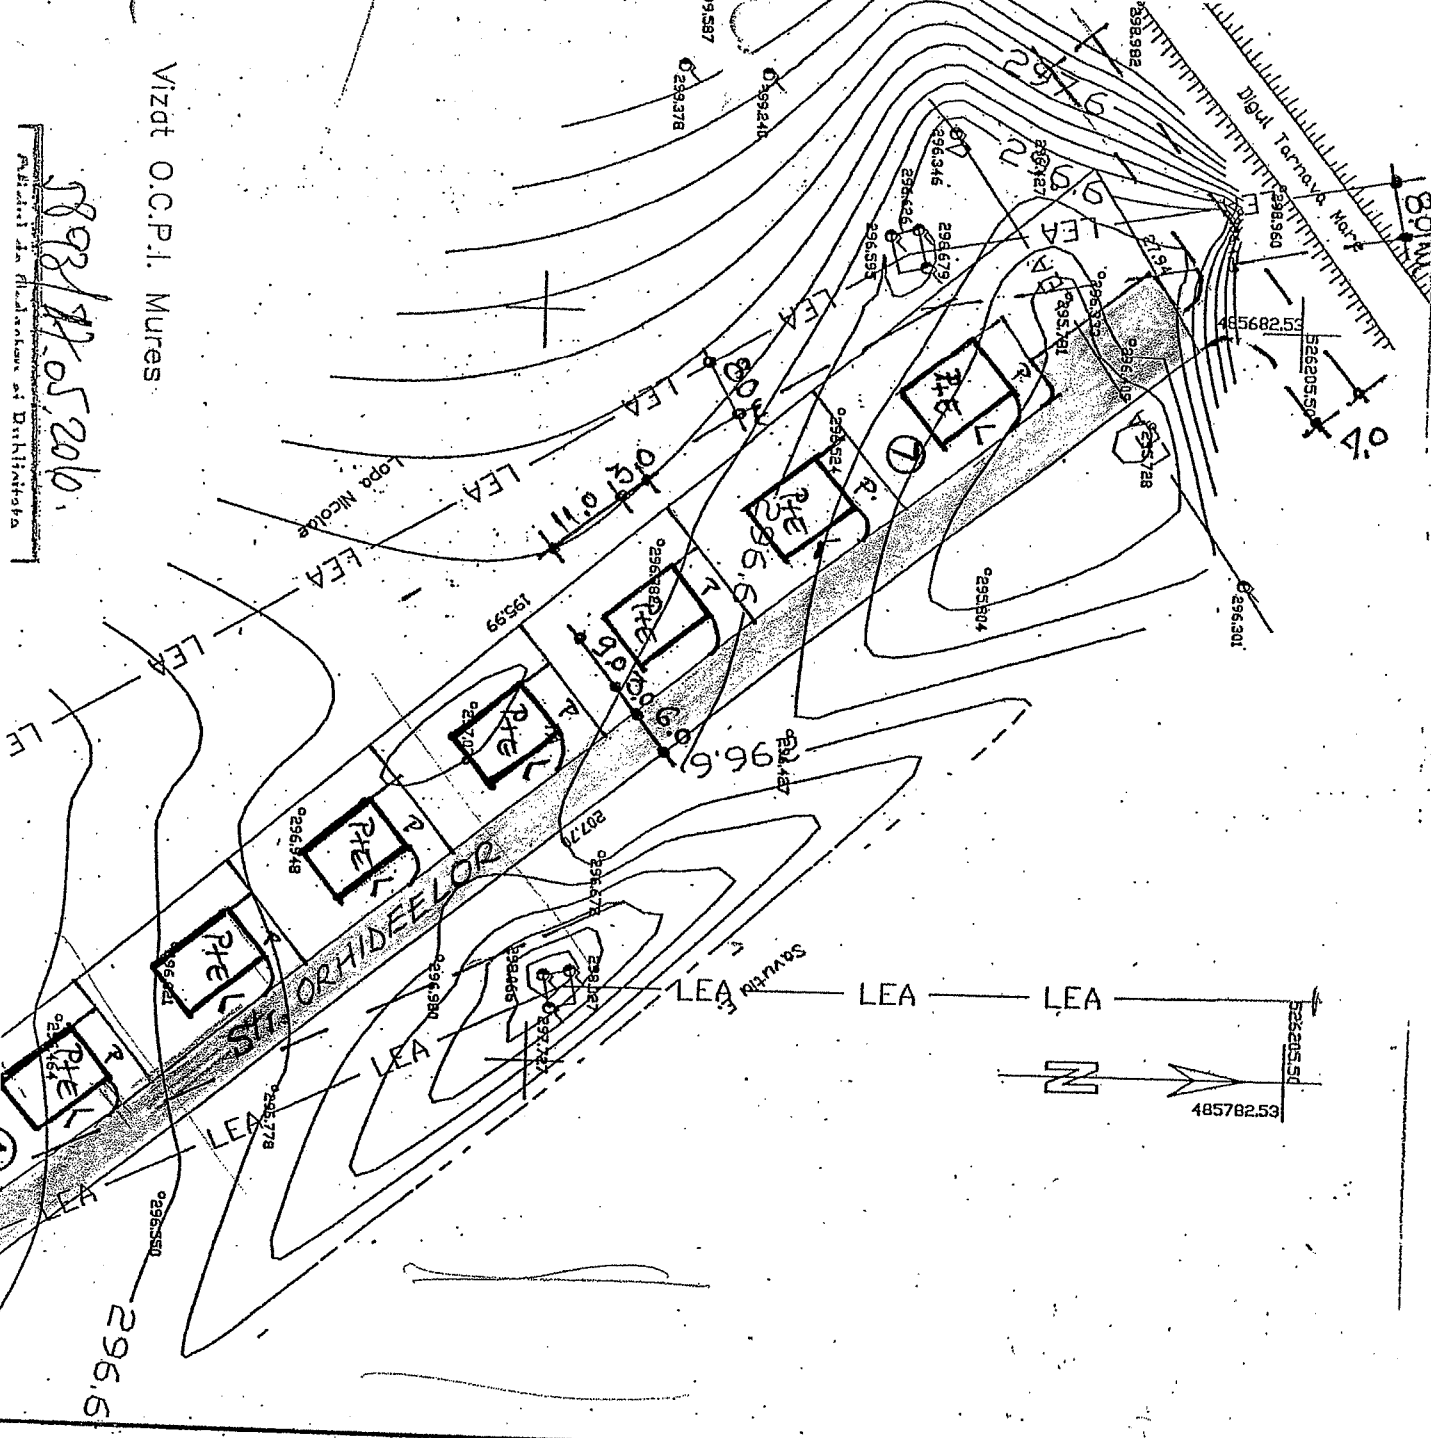


Vizdt O.C.P.I. Mures

1803/17.05.2016

Proiect de Planimetrie si Distanta

PLAN DE INCADRARE IN ZONA
Scara 1:5.000

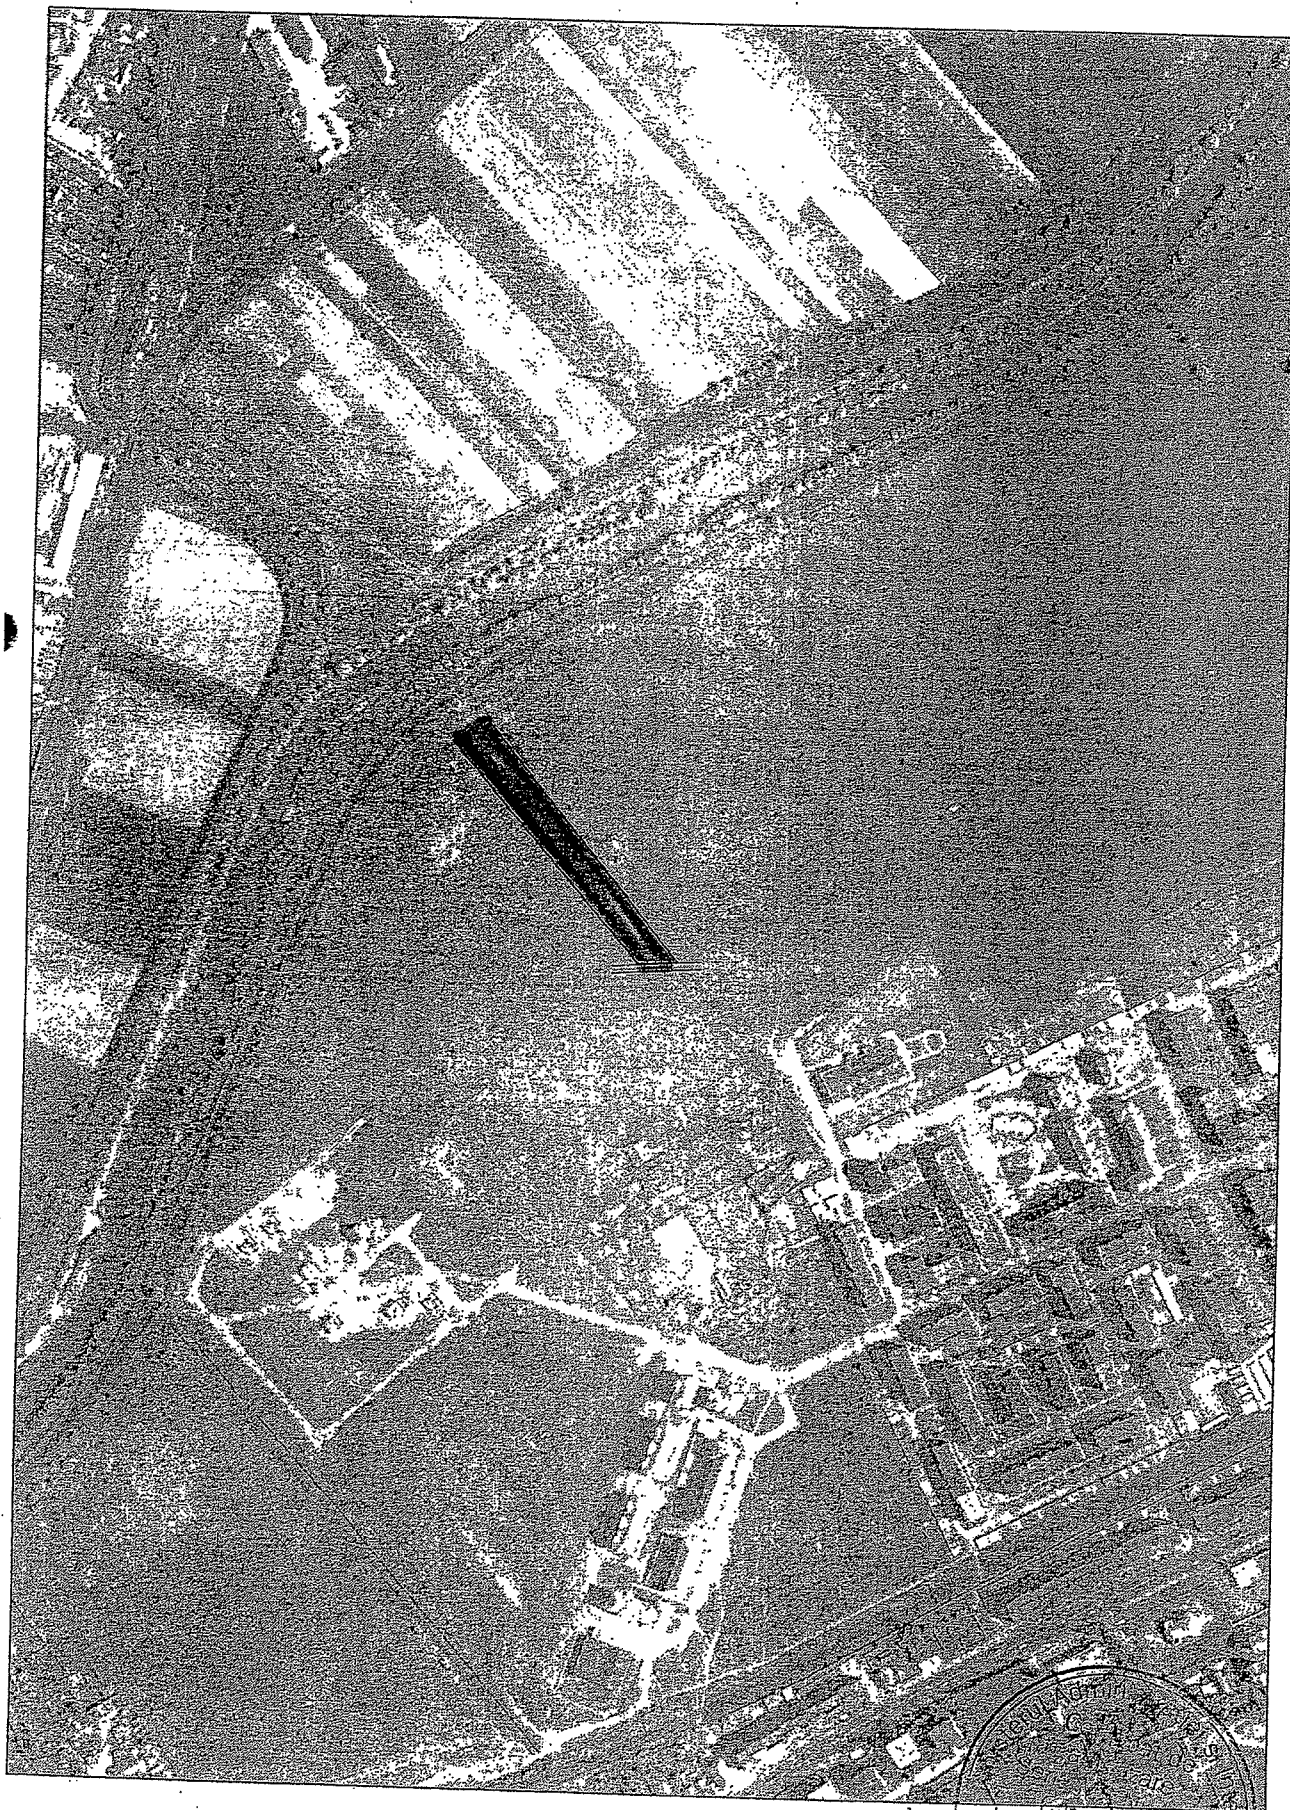

Amplasament

