



MUNICIPIUL SIGHIȘOARA

CONSILIUL LOCAL

545400 SIGHIȘOARA

Str. Muzeului nr.7, Tel./Fax 0265 - 771278

HOTĂRÂREA NR. 120

din 27 iunie 2019

privind desfășurarea Festivalului „ProEtnica” 2019 și punerea la dispoziție, cu titlu gratuit, a Centrului Național de Informare și Promovare Turistică, a Sălii Festive și a Sălii Mici a primăriei, a Turnului Fierarilor și a terenului aparținând domeniului public din Cetatea Medievală (Piața Cetății, Piața Muzeului, strada Bastionului și strada Școlii) pentru desfășurarea evenimentului intercultural

Consiliul Local al Municipiului Sighișoara, întrunit în ședință ordinară,

Luând act de proiectul de hotărâre și referatul de aprobare al Primarului municipiului, în calitate de inițiator, înregistrat cu nr. 16.346/11.06.2019, calitate conferită de prevederile art. 33 din Legea nr. 393/2004 privind Statutul aleșilor locali, cu modificările și completările ulterioare, coroborat cu prevederile art. 45 alin. (6) din Legea nr. 215/2001, Legea administrației publice locale, republicată, cu modificările și completările ulterioare;

Având în vedere faptul că Sighișoara și-a câștigat în ultimii ani renumele unui oraș în care de-a lungul întregului an se întâmplă evenimente culturale de anvergură din cele mai diverse și că festivalurile sighișorene s-au constituit în repere ale vacanțelor pentru sute de mii de turiști români și străini care an de an revin aici pentru a gusta din farmecul locului;

Având în vedere adresa cu nr. 621/21.05.2019, înregistrată la Municipiul Sighișoara cu nr. 14.163/22.05.2019, prin care Centrul Educațional Interetnic pentru Tineret (Ibz) solicită aprobarea desfășurării festivalului intercultural - ProEtnica 2019, în perioada 21 - 25.08.2019, cât și aprobarea folosirii cu titlu gratuit a domeniului public din cetatea Sighișoara, astfel: în Piața Cetății – 100 mp., în Piața Muzeului (zona Forumului German și a Bisericii Mănăstirii) – 120 mp., pe strada Bastionului – 45 mp., iar pentru desfășurarea secțiunilor culturale din cadrul evenimentului, solicită Sala Festivă și Sala Mică a primăriei, Centrul Național de Informare și Promovare Turistică și Turnul Fierarilor;

Având în vedere faptul că Festivalul ProEtnica este locul de întâlnire a minorităților naționale din România, o sărbătoare a diversității și bogăției culturale a minorităților naționale împreună cu etnicii români, toți deopotrivă, cetățeni ai României;

Având în vedere faptul că Proiectul ProEtnica a devenit o tradiție valoroasă în peisajul cultural românesc, reprezentând în prezent cea mai importantă manifestare culturală a tuturor minorităților naționale din țara noastră, o adevărată sărbătoare a promovării dialogului intercultural, a diversității în cultură, artă și viață spirituală;

Având în vedere impactul major pe care acest eveniment îl are în promovarea imaginii Sighișoarei;

Având în vedere prevederile Hotărârii Consiliului Local Sighișoara nr. 267/20.12.2018 privind stabilirea impozitelor și taxelor locale pentru anul 2019;

Ținând cont de prevederile art. 124 din Legea nr. 215/2001, Legea administrației publice locale, republicată, cu modificările și completările ulterioare, conform căroră: „consiliile locale și consiliile județene pot da în folosință gratuită, pe termen limitat, bunuri mobile și imobile proprietate publică sau privată locală ori județeană, după caz, persoanelor juridice fără scop lucrativ, care desfășoară activitate de binefacere sau de utilitate publică ori serviciilor publice”;

Văzând prevederile art. 874 - 875 din Legea nr. 287/2009 privind Codul civil, republicat, cu modificările și completările ulterioare, cu referire la dreptul de folosință cu titlu gratuit;

Având în vedere Raportul de specialitate comun al Arhitectului Șef și al Direcției Administrarea Patrimoniului, înregistrat cu nr. 16.345/11.06.2019, prin care se propune și se justifică oportunitatea desfășurării Festivalului „ProEtnica” 2019 și punerea la dispoziție, cu titlu gratuit, a Centrului Național de Informare și Promovare Turistică, a Sălii Festive și a Sălii Mici a primăriei, a Turnului Fierarilor și a terenului aparținând domeniului public din Cetatea Medievală (Piața Cetății,

Piața Muzeului, strada Bastionului și strada Școlii) pentru desfășurarea evenimentului intercultural, îndeplinindu-se prevederile legale în acest sens;

Având în vedere avizele favorabile ale tuturor comisiilor pe domenii de specialitate;

În temeiul prevederilor art. 36 (2) lit. „c” și „d”, (6) lit. „a” pct. 4 și 7 și (9), art. 45 (3), art. 115 (1) lit. „b” și a art. 124 din Legea nr. 215/2001, Legea administrației publice locale, republicată, cu completările și modificările ulterioare,

HOTĂRĂȘTE:

Art. 1. (1) Se aprobă desfășurarea, în perioada 21.08.2019 - 25.08.2019, a evenimentului ProEtnica 2019 – Festival Intercultural Sighișoara, organizat de Centrul Educațional Interetnic pentru Tineret (Ibz).

(2) Se aprobă ca perimetrul de desfășurare a evenimentului să cuprindă domeniul public din Cetatea Medievală, astfel: Piața Cetății, Piața Muzeului, strada Școlii și strada Bastionului, potrivit planului de situație, anexa nr. 1 la prezenta hotărâre.

Art. 2. Se aprobă punerea la dispoziție, cu titlu gratuit, în perioada 20.08.2019 - 26.08.2019, a terenului aparținând domeniului public din Cetatea Medievală în suprafață de 100 mp. în Piața Cetății, pentru instalarea scenei în vederea desfășurării unor activități din cadrul evenimentului ProEtnica 2019, către Centrul Educațional Interetnic pentru Tineret (Ibz), potrivit planului de situație, anexa nr. 2 la prezenta hotărâre.

Art. 3. (1) Se aprobă punerea la dispoziție, cu titlu gratuit, în perioada 21.08.2019 - 25.08.2019, a terenului aparținând domeniului public din Cetatea Medievală, în vederea desfășurării unor activități din cadrul evenimentului ProEtnica 2019, astfel: Piața Muzeului, zona Forumului German și Biserica Mănăstirii: 120 mp. și strada Bastionului: 45 mp., către Centrul Educațional Interetnic pentru Tineret (Ibz).

(2) Este strict interzisă desfășurarea oricăror activități de comerț sau de prestări servicii de către comercianții participanți la eveniment sau de către organizator, pe terenurile puse la dispoziția organizatorului cu titlu gratuit.

Art. 4. Se aprobă punerea la dispoziție, cu titlu gratuit, în perioada 21.08.2019 - 25.08.2019, în vederea desfășurării unor activități din cadrul evenimentului ProEtnica 2019, a Sălii Festive și a Sălii Mici din cadrul sediului Primăriei Municipiului Sighișoara – pentru secțiunile științifico-culturale și de muzică religioasă, a Centrului Național de Informare și Promovare Turistică (Sala Sander) – pentru expoziții de arte, proiecție de filme documentare și workshop-uri și a Turnului Fierarilor – pentru expoziții artistice și salon literar, având utilitățile incluse, către Centrul Educațional Interetnic pentru Tineret (Ibz).

Art. 5. (1) Activitatea de comerț se va desfășura numai în următoarele zone din perimetrul de desfășurare al evenimentului: alimentație publică – în Piața Muzeului și Piața Cetății, artizanat, produse industriale – în Piața Muzeului și strada Școlii (în afara zonelor indicate la art. 3 din prezenta hotărâre).

(2) Pentru comercianții care vor desfășura activități de comerț sau prestări servicii, în cadrul evenimentului ProEtnica 2019, se percepe o taxă pentru ocuparea domeniului public stabilită conform Hotărârii Consiliului Local Sighișoara nr. 267/20.12.2018, taxă pe care comercianții o vor achita la casieria Municipiului Sighișoara. De asemenea, pentru desfășurarea activității comerciale, aceștia sunt obligați să obțină autorizația de funcționare eliberată de către compartimentul de specialitate din cadrul Municipiului Sighișoara.

(3) Este interzisă desfășurarea oricăror activități de comerț sau de prestări servicii de către comercianții cărora organizatorul evenimentului le permite participarea la acesta, fără îndeplinirea cumulativă a condițiilor prevăzute la art. 5 alin. (1) și alin (2) din prezenta, sens în care vor fi aplicate dispozițiile legale sancționatorii.



MUNICIPIUL SIGHIȘOARA

CONSILIUL LOCAL

Art. 6. Se încredințează cu ducerea la îndeplinire a prevederilor prezentei hotărâri Primarul Municipiului Sighișoara, Arhitectul Șef, Direcția Administrarea Patrimoniului, Direcția Relații Publice și Comunicare, Muzeul de Istorie, Compartimentul Centrul Național de Informare și Promovare Turistică, Serviciul Public Poliția Locală, Compartimentul Protecție Civilă, Protecția muncii, Biroul Logistic, Aprovizionare Tehnico - Materială și Administrativ din cadrul Municipiului Sighișoara și Asociația Centrul Educațional Interetnic pentru Tineret (Ibz).

Art. 7. Prin grija d-nei Anca Bizo, Secretar al Municipiului Sighișoara, prezenta hotărâre va fi comunicată, în termenul prevăzut de lege, Primarului Municipiului Sighișoara, Prefectului Județului Mureș și se va aduce la cunoștință publică, prin publicarea pe pagina de internet la adresa www.sighisoara.org.ro.

PREȘEDINTE DE ȘEDINȚĂ,

Marcu Gheorghe



Contrasemnează/Avizat pentru legalitate

SECRETAR,

Bizo Anca

(Prezenta s-a adoptat cu unanimitate de voturi)

Prezenta s-a difuzat astfel:


- 1 ex. dos. hotărâri;
- 1 ex. dos. ședință;
- 1 ex. Instituția Prefectului - Județul Mureș;
- 1 ex. Primar;
- 1 ex. Viceprimar;
- 1 ex. Secretar;
- 1 ex. Arhitectul Șef;
- 2 ex. Direcția Administrarea Patrimoniului;
- 2 ex. Direcția Relații Publice și Comunicare;
- 1 ex. Biroul Buget, Contabilitate, Salarizare - Direcția Economică;
- 1 ex. Biroul Logistic, Aprovizionare Tehnico - Materială și Administrativ;
- 1 ex. Biroul Juridic;
- 1 ex. Compartimentul Autorizare Activități Economice;
- 1 ex. Compartimentul Protecție Civilă, Protecția muncii;
- 1 ex. Compartimentul Centrul Național de Informare și Promovare Turistică;
- 1 ex. Muzeul de Istorie;
- 1 ex. Serviciul Public Poliția Locală;
- 1 ex. Asociația Centrul Educațional Interetnic pentru Tineret (Ibz).

20 ex.
B.A.


484046

Anexa nr. 1 la H.C.L. nr. 120/27.06.2019


484239

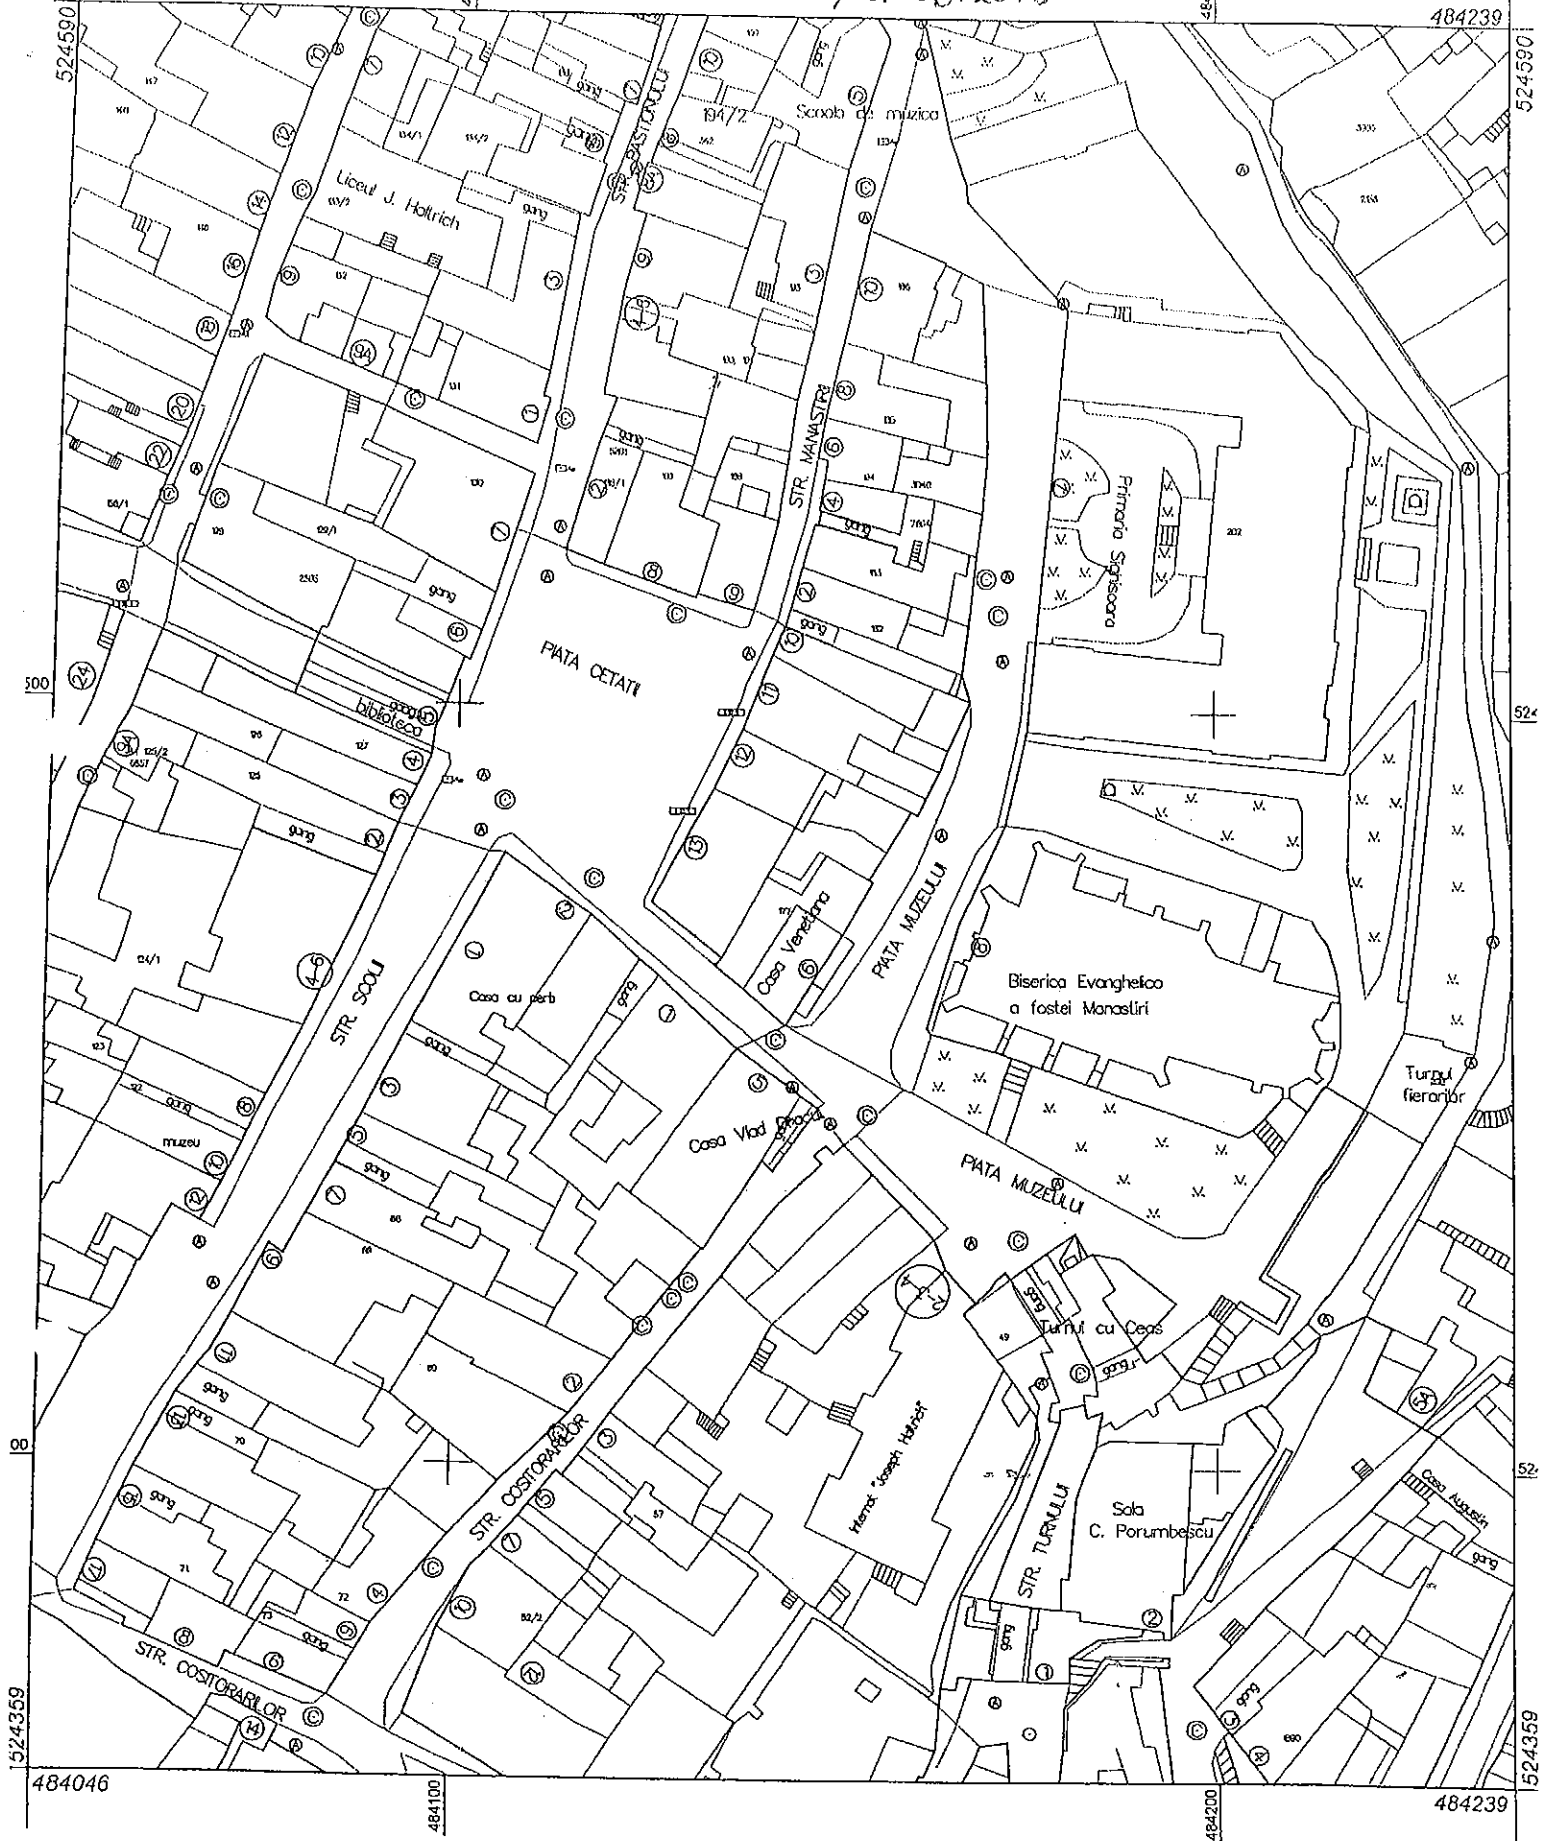


Scara 1:1000

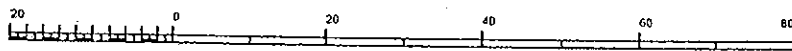

1 cm pe plan = 10.0 m pe teren

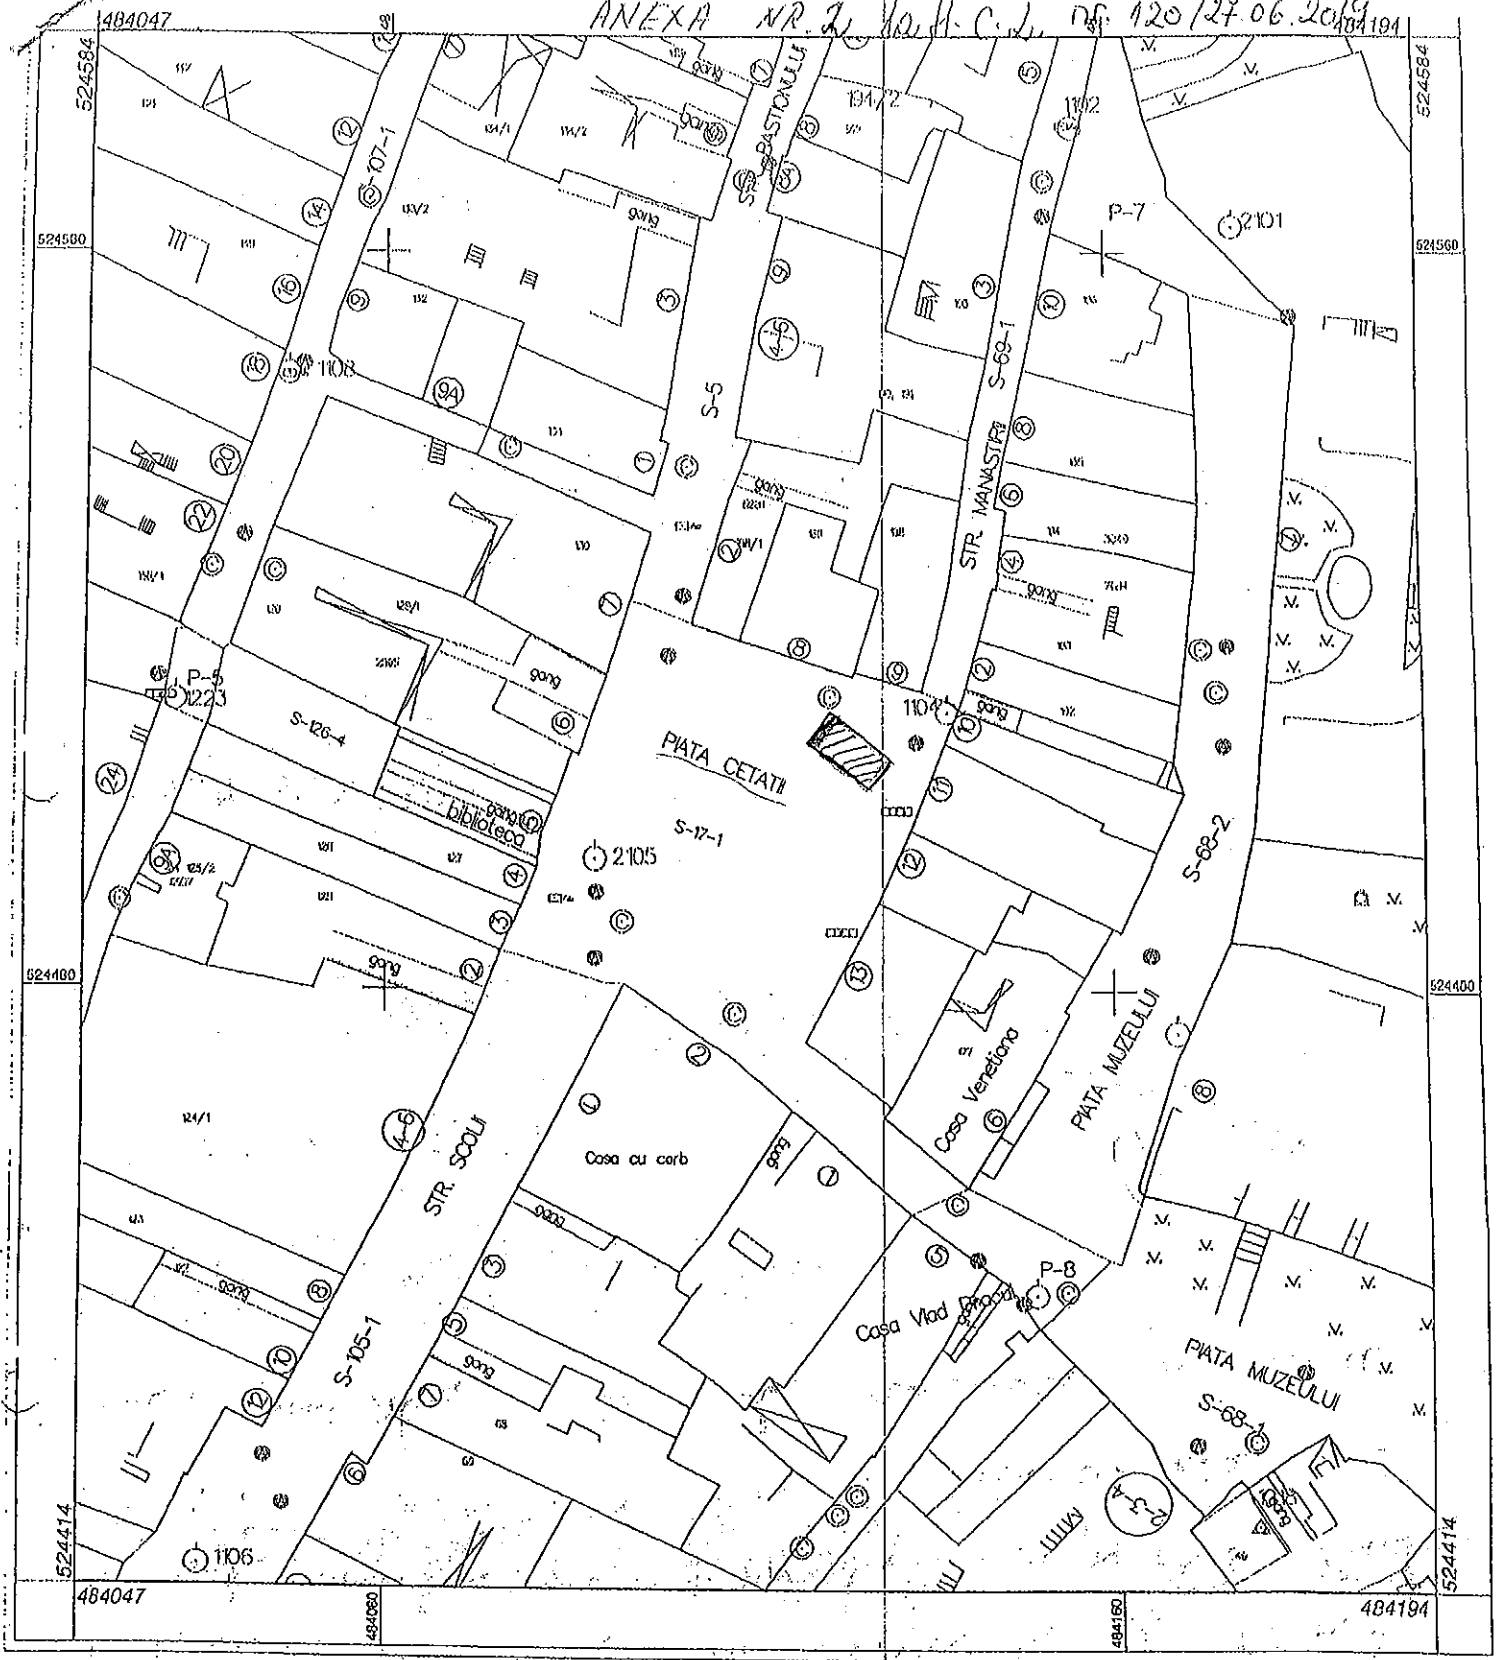

Scara 1:800

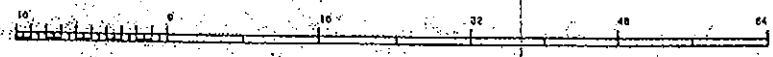

1 cm pe plan=0,0 m pe teren