

REFERAT DE APROBARE

la proiectul de hotărâre privind organizarea unui târg săptămânal de o zi, respectiv în fiecare sâmbătă, între orele 8.00 – 13.00, în municipiul Sighișoara, strada Octavian Goga, pentru producătorii din zonă și punerea la dispoziție, cu titlu gratuit, a terenului aparținând domeniului public din municipiul Sighișoara, strada Octavian Goga pentru organizarea târgului

Doamnelor și domnilor consilieri,

Prin adresa înregistrată la Municipiul Sighișoara sub nr. 32.293/29.11.2017, Fundația Mihai Eminescu Trust, Fundația ADEPT Transilvania și Consiliul Local al Întreprinderilor Mici și Mijlocii Sighișoara solicită sprijin pentru organizarea unui târg săptămânal de o zi (sâmbăta), pentru producătorii locali, constând în folosința, cu titlu gratuit, a terenului aparținând domeniului public din strada Octavian Goga și conectarea la rețeaua electrică pentru desfășurarea târgului.

Apreciem că organizarea unui astfel de târg este benefică, atât pentru producătorii din zonă, cât și pentru locuitorii municipiului și că va avea un impact pozitiv asupra sighișorenilor și vizitatorilor iubitori de produse locale, ajutând și la promovarea, în țară și străinătate, a imaginii Sighișoarei.

Având în vedere prevederile Hotărârii de Guvern nr. 348/2004 privind exercitarea comerțului cu produse și servicii de piață în unele zone publice, cu modificările și completările ulterioare;

Ținând cont de prevederile art. 124 din Legea nr. 215/2001, Legea administrației publice locale, republicată, cu modificările și completările ulterioare, conform cărora consiliile locale și consiliile județene pot da în folosință gratuită, pe teren limitat, bunuri mobile și bunuri imobile proprietate publică sau privată locală ori județeană, după caz, persoanelor juridice fără scop lucrativ, care desfășoară activitatea de binefacere sau de utilitate publică ori serviciilor publice;

Văzând și prevederile art. 874 – 875 din Legea nr. 287/2009 privind Codul civil, republicată, cu modificările și completările ulterioare, cu referire la dreptul de folosință cu titlu gratuit;

În sensul celor de mai sus, vă prezint următorul proiect de hotărâre.

Ovidiu - Dumitru MALANCROVEAN



HOTĂRÂREA NR.

privind organizarea unui târg săptămânal de o zi, respectiv în fiecare sâmbătă, între orele 8.00 – 13.00, în municipiul Sighișoara, strada Octavian Goga, pentru producătorii din zonă și punerea la dispoziție, cu titlu gratuit, a terenului aparținând domeniului public din municipiul Sighișoara, strada Octavian Goga pentru organizarea târgului

Consiliul Local al Municipiului Sighișoara,

Luând act de proiectul de hotărâre și referatul de aprobare al Primarului municipiului, în calitate de inițiator, înregistrat cu nr. 9.593/04.04.2018, calitate conferită de prevederile art. 33 din Legea nr. 393/2004 privind Statutul aleșilor locali, cu modificările și completările ulterioare, coroborat cu prevederile art. 45 alin. (6) din Legea nr. 215/2001- Legea administrației publice locale, republicată, cu modificările și completările ulterioare;

Având în vedere adresa înregistrată la Municipiul Sighișoara sub nr. 32.293/29.11.2017, prin care Fundația Mihai Eminescu Trust, Fundația ADEPT Transilvania și Consiliul Local al Întreprinderilor Mici și Mijlocii Sighișoara solicită sprijin pentru organizarea unui târg săptămânal de o zi (sâmbăta), pentru producătorii locali, constând în folosința, cu titlu gratuit, a terenului aparținând domeniului public din strada Octavian Goga și conectarea la rețeaua electrică pentru desfășurarea târgului;

Având în vedere prevederile Hotărârii de Guvern nr. 348/2004 privind exercitarea comerțului cu produse și servicii de piață în unele zone publice, cu modificările și completările ulterioare;

Ținând cont de prevederile art. 124 din Legea nr. 215/2001, Legea administrației publice locale, republicată, cu modificările și completările ulterioare, conform cărora consiliile locale și consiliile județene pot da în folosință gratuită, pe teren limitat, bunuri mobile și bunuri imobile proprietate publică sau privată locală ori județeană, după caz, persoanelor juridice fără scop lucrativ, care desfășoară activitatea de binefacere sau de utilitate publică ori serviciilor publice;

Văzând și prevederile art. 874 – 875 din Legea nr. 287/2009 privind Codul civil, republicată, cu modificările și completările ulterioare, cu referire la dreptul de folosință cu titlu gratuit;

Având în vedere Raportul de specialitate comun al Arhitectului Șef și al Direcției Administrarea Patrimoniului, înregistrat cu nr. 9.595/04.04.2018, prin care se propune și se justifică oportunitatea organizării unui târg săptămânal de o zi, respectiv în fiecare sâmbătă, între orele 8.00 – 13.00, în municipiul Sighișoara, strada Octavian Goga, pentru producătorii din zonă și punerea la dispoziție, cu titlu gratuit, a terenului aparținând domeniului public din municipiul Sighișoara, strada Octavian Goga, pentru organizarea târgului, îndeplinindu-se prevederile legale în acest sens;

În temeiul art. 36 (2) lit. „c” și „d”, (6) lit. „a” pct. 19 și (9), art. 45 (3), art. 115 (1) lit. „b” și a art. 124 din Legea nr. 215/2001 - Legea administrației publice locale, republicată, cu modificările și completările ulterioare,

HOTĂRĂȘTE:

Art. 1. Se aprobă, cu data adoptării prezentei, organizarea unui târg săptămânal de o zi, respectiv în fiecare sâmbătă, între orele 8.00 – 13.00, în municipiul Sighișoara, strada Octavian Goga, pentru producătorii din zonă, pe o perioadă de 2 (doi) ani, târg organizat de Fundația Mihai Eminescu Trust, Fundația ADEPT Transilvania și Consiliul Local al Întreprinderilor Mici și Mijlocii Sighișoara.

Art. 2. Date fiind prevederile art. 1, se aprobă punerea la dispoziție, cu titlu gratuit, a terenului aparținând domeniului public din municipiul Sighișoara, strada Octavian Goga în fiecare sâmbătă, între orele 8.00 – 13.00, pentru producătorii din zonă, pe o perioadă de 2 (doi) ani, către Fundația Mihai Eminescu Trust, Fundația ADEPT Transilvania și Consiliul Local al Întreprinderilor

Mici și Mijlocii Sighișoara, pentru organizarea târgului, potrivit planului de situație, anexa nr. 1 la prezenta hotărâre.

Art. 3. Se aprobă / se avizează Regulamentul de organizare și funcționare al târgului săptămânal de o zi organizat de Fundația Mihai Eminescu Trust, Fundația ADEPT Transilvania și Consiliul Local al Întreprinderilor Mici și Mijlocii Sighișoara, anexa nr. 2 la prezenta hotărâre.

Art. 4. Obținerea tuturor avizelor, acordurilor și a autorizațiilor necesare, prevăzute de lege, pentru organizarea și funcționarea târgului, precum și stabilirea modului de organizare și funcționare a acestuia cad în sarcina organizatorilor, respectiv Fundația Mihai Eminescu Trust, Fundația ADEPT Transilvania și Consiliul Local al Întreprinderilor Mici și Mijlocii Sighișoara.

Art. 5. Dacă în municipiul Sighișoara sunt organizate manifestări/evenimente de orice fel, pe terenul pus la dispoziție în mod gratuit potrivit articolelor precedente, manifestări/evenimente aprobate de Consiliul Local al Municipiului Sighișoara, participanții la târgul săptămânal au obligația de a elibera terenul ocupat, având posibilitatea, după caz și în funcție de specificul manifestării/evenimentului, de a plăti taxele stabilite, pentru participarea la acesta.

Art. 6. În situații de urgență sau exerciții pentru situații de urgență, participanții la târgul săptămânal au obligația de a elibera, în cel mai scurt timp posibil, terenul ocupat pentru a permite accesul autovehiculelor de intervenție.

Art. 7. În cazul efectuării unor lucrări pe terenul ocupat din inițiativa autorităților administrației publice locale, participanții la târgul săptămânal au obligația de a-și retrage/restrânge activitatea, după caz, și de a elibera terenul, dacă aceasta se impune, astfel încât lucrările respective să poată fi efectuate.

Art. 8. În virtutea prevederilor art. 5, 6 și 7 din prezenta hotărâre, organizatorii Fundația Mihai Eminescu Trust, Fundația ADEPT Transilvania și Consiliul Local al Întreprinderilor Mici și Mijlocii Sighișoara au obligația de a urmări respectarea de către participanții la târgul săptămânal a măsurilor luate de către autoritățile administrației publice locale în ceea ce privește eliberarea terenului pentru organizarea diferitelor manifestări.

Art. 9. Cu ducerea la îndeplinire a prevederilor prezentei hotărâri se încredințează Primarul Municipiului Sighișoara, Arhitectul Șef, Direcția Administrarea Patrimoniului, Direcția Relații Publice și Comunicare, Serviciul Tehnic, Investiții-Urmărire Contracte, Monitorizare Servicii de Utilități Publice, Compartimentul Protecție Civilă P.S.I., Serviciul Public Poliția Locală din cadrul Municipiului Sighișoara, Fundația Mihai Eminescu Trust, Fundația ADEPT Transilvania și Consiliul Local al Întreprinderilor Mici și Mijlocii Sighișoara.

Art. 10. Prin grija doamnei Bizo Anca, Secretar al Municipiului Sighișoara, prezenta hotărâre va fi comunicată, în termenul prevăzut de lege, Instituției Primarului Municipiului Sighișoara, Prefectului Județului Mureș și se va aduce la cunoștință publică, prin publicarea pe pagina de internet la adresa www.sighisoara.org.ro.

AVIZAT,
Secretarul municipiului,
Bizo Anca



PRIMAR,
Ovidiu - Dumitru Mălăncrăvean



RAPORT DE SPECIALITATE

al Arhitectului Șef și al Direcției Administrarea Patrimoniului la proiectul de hotărâre privind organizarea unui târg săptămânal de o zi, respectiv în fiecare sâmbătă, între orele 8.00 – 13.00, în municipiul Sighișoara, strada Octavian Goga, pentru producătorii din zonă și punerea la dispoziție, cu titlu gratuit, a terenului aparținând domeniului public din municipiul Sighișoara, strada Octavian Goga pentru organizarea târgului

Prin adresa înregistrată la Municipiul Sighișoara sub nr. 32.293/29.11.2017, Fundația Mihai Eminescu Trust, Fundația ADEPT Transilvania și Consiliul Local al Întreprinderilor Mici și Mijlocii Sighișoara solicită sprijin pentru organizarea unui târg săptămânal de o zi (sâmbăta), pentru producătorii locali, constând în folosința, cu titlu gratuit, a terenului aparținând domeniului public din strada Octavian Goga și conectarea la rețeaua electrică pentru desfășurarea târgului;

Apreciem că organizarea unui astfel de târg este benefică, atât pentru producătorii din zonă, cât și pentru locuitorii Sighișoarei.

Considerăm că va avea un impact pozitiv asupra sighișorenilor și vizitatorilor iubitori de produse locale, ajutând și la promovarea, în țară și străinătate, a imaginii municipiului.

Menționăm că, în conformitate cu art. 124 din Legea nr. 215/2001, Legea administrației publice locale, republicată, cu modificările și completările ulterioare, consiliile locale și consiliile județene pot da în folosință gratuită, pe teren limitat, bunuri mobile și bunuri imobile proprietate publică sau privată locală ori județeană, după caz, persoanelor juridice fără scop, care desfășoară activitatea de binefacere sau de utilitate publică ori serviciilor publice, prevederi care se completează cu cele ale Legii nr. 287/2009 privind Codul Civil, republicat, cu modificările și completările ulterioare.

Având în vedere cele de mai sus, prevederile art. 874 - 875 din Legea nr. 287/2009 privind Codul civil, republicat, cu modificările și completările ulterioare, cu referire la dreptul de folosință cu titlu gratuit, precum și prevederile Hotărârii de Guvern nr. 348/2004 privind exercitarea comerțului cu produse și servicii de piață în unele zone publice, cu modificările și completările ulterioare, propunem să se aprobe:

- organizarea unui târg săptămânal de o zi, respectiv în fiecare sâmbătă, între orele 8.00 – 13.00, în municipiul Sighișoara, strada Octavian Goga, pentru producătorii din zonă, pe o perioadă de 2 (doi) ani, târg organizat de Fundația Mihai Eminescu Trust, Fundația ADEPT Transilvania și Consiliul Local al Întreprinderilor Mici și Mijlocii Sighișoara;

- punerea la dispoziție, cu titlu gratuit, a terenului aparținând domeniului public din municipiul Sighișoara, strada Octavian Goga în fiecare sâmbătă, între orele 8.00 – 13.00, pentru producătorii din zonă, pe o perioadă de 2 (doi) ani, către Fundația Mihai Eminescu Trust, Fundația ADEPT Transilvania și Consiliul Local al Întreprinderilor Mici și Mijlocii Sighișoara, pentru organizarea târgului prin amplasarea unui număr de 10 corturi de-a lungul străzii, potrivit planului de situație, anexa nr. 1 la prezentul raport;

- regulamentul de organizare și funcționare a pieței volante organizată de Fundația Mihai Eminescu Trust, Fundația ADEPT Transilvania și Consiliul Local al Întreprinderilor Mici și Mijlocii Sighișoara în parteneriat cu Municipiul Sighișoara și Consiliul Local Sighișoara, anexa nr. 2 la prezentul raport de specialitate;

- obținerea tuturor avizelor, acordurilor și a autorizațiilor necesare, potrivit dispozițiilor legale, pentru organizarea și funcționarea târgului, precum și stabilirea modului de organizare și funcționare a acesteia cad în sarcina organizatorilor, respectiv Fundația Mihai Eminescu Trust, Fundația ADEPT Transilvania și Consiliul Local al Întreprinderilor Mici și Mijlocii Sighișoara.

- prin excepție, în zilele când în municipiul Sighișoara sunt organizate manifestări de orice fel, aprobate de Consiliul Local (ex. Festival Sighișoara Medievală, Zilele Orașului etc.), participanții la târgul săptămânal sunt obligați să elibereze terenul ocupat, având opțiunea de a plăti taxele stabilite, în funcție de eveniment, dacă doresc să participe la evenimentul respectiv;

- pe perioada efectuării de lucrări pe terenul ocupat, participanții la târgul săptămânal au obligația să retragă/să restrângă activitatea, după caz, și să elibereze terenul, astfel încât să poată fi efectuate lucrările respective;

- în situații de urgență sau exerciții pentru situații de urgență, participanții la târgul săptămânal au obligația de a elibera, în cel mai scurt timp posibil, terenul ocupat pentru a permite accesul autovehiculelor de intervenție;

- organizatorii Fundația Mihai Eminescu Trust, Fundația ADEPT Transilvania și Consiliul Local al Întreprinderilor Mici și Mijlocii Sighișoara au obligația de a urmări respectarea de către participanții la târgul săptămânal a măsurilor luate de către autoritățile administrației publice locale în ceea ce privește eliberarea terenului pentru organizarea diferitelor manifestări.

Având în vedere cele de mai sus, susținem proiectul de hotărâre prezentat.

**Arhitect Șef,
Popescu Adina-Gabriela**



**Direcția Administrarea Patrimoniului,
Morar Carmen**



**REGULAMENT DE ORGANIZARE ȘI FUNCȚIONARE
A TÂRGULUI SĂPTĂMÂNAL DE O ZI ORGANIZAT DE FUNDAȚIA MIHAI EMINESCU TRUST,
FUNDAȚIA ADEPT TRANSILVANIA ȘI CONSILIUL LOCAL AL ÎNȚREPRINDERILOR MICI ȘI
MIJLOCI**

CAPITOLUL I. PREVEDERI GENERALE

Târgul săptămânal de o zi se organizează și funcționează conform prezentului regulament, care stabilește regulile generale de exercitare a formelor specifice de comerț cu amănuntul în cadrul acestuia și cerințele minime de dotare necesare realizării acestor activități, în vederea asigurării cadrului organizatoric pentru facilitarea vânzării direct către consumatori a produselor agricole, agroalimentare și nealimentare locale și/sau tradiționale produse în fermele/gospodăriile/atelierele proprii ale producătorilor/artizanilor locali. Totodată, prezentul regulament mai cuprinde normele obligatorii ce trebuie respectate de către utilizatorii târgului săptămânal pe toată durata desfășurării actelor de comerț, condițiile de protecție optimă a consumatorilor, de concurență loială între participanții expozanți, de protejare a vieții, sănătății, securității și intereselor economice ale consumatorilor.

ART. 1. Organizatori târg săptămânal, scop și obiectiv

(1) Târgul săptămânal este organizat de Fundația Mihai Eminescu Trust, Fundația ADEPT Transilvania și Consiliul Local al Întreprinderilor Mici și Mijlocii.

(2) Scopul înființării târgului săptămânal este valorificarea și desfacerea produselor agricole, agroalimentare și nealimentare locale/tradiționale, la preț de producător și stimularea producătorilor și meșteșugarilor din zona Sighișoarei în comercializarea directă a produselor obținute în ferma/ gospodăria proprie sau atelierul propriu.

(3) Obiectivul înființării târgului săptămânal este promovarea produselor tradiționale autentice, locale, în vederea dezvoltării micilor producători locali și a activităților acestora, precum și oferirea către sighișoreni a unei alternative la Piața Agroalimentară și la produsele comercializate de lanțurile de magazine de tip supermarket.

ART. 2. Locația târgului săptămânal. Târgul săptămânal se organizează de către Fundația Mihai Eminescu Trust, Fundația ADEPT Transilvania și Consiliul Local al Întreprinderilor Mici și Mijlocii și funcționează în municipiul Sighișoara, str. Octavian Goga, pe terenul pus la dispoziție, cu titlu gratuit, de către Municipiul Sighișoara.

ART. 3. Baza legală pentru funcționarea târgului săptămânal și cadrul legislativ care trebuie respectat.

(1) Târgul săptămânal funcționează în baza Autorizației de funcționare emisă de Municipiul Sighișoara și a autorizației emise de D.S.V.S.A. Mureș, în condițiile legii.

(2) Cadrul legislativ care trebuie respectat:

- Legea nr. 145/2014 privind pentru stabilirea unor măsuri de reglementare a târgului produselor din sectorul agricol, cu modificările și completările ulterioare;

- Legea 215/2001 a administrației publice locale, republicată, cu modificările și completările ulterioare;

- Hotărârea Guvernului nr. 348/2004 privind exercitarea comerțului cu produse și servicii de piață în unele zone publice, cu modificările și completările ulterioare;

- Ordinul A.N.S.V.S.A nr. 111/2008 privind aprobarea Normei sanitare veterinare și pentru siguranța alimentelor privind procedura de înregistrare sanitară veterinară și pentru siguranța alimentelor a activităților de obținere și de vânzare directă și/sau cu amănuntul a produselor alimentare de origine animală sau nonanimală, precum și a activităților de producție, procesare, depozitare, transport și comercializare a produselor alimentare de origine nonanimală;

- Hotărârea Guvernului nr. 924/2005 privind aprobarea Regulilor generale pentru igiena produselor alimentare;

- Ordinul ministrului agriculturii și dezvoltării rurale, al ministrului sănătății și al președintelui Autorității Naționale pentru Protecția Consumatorilor nr. 724/1082/360/2013, privind atestarea produselor tradiționale, cu modificările și completările ulterioare;

- Ordinul președintelui Autorității Naționale Sanitare Veterinare și pentru Siguranța Alimentelor nr. 57/2010 pentru aprobarea Normei sanitare veterinare privind procedura de autorizare sanitară veterinară a unităților care produc, procesează, depozitează, transportă și/sau distribuie produse de origine animală;

- Ordinul președintelui Autorității Naționale Sanitare Veterinare și pentru Siguranța Alimentelor nr. 34/2008 pentru aprobarea Normei sanitare veterinare și pentru siguranța alimentelor privind acordarea de derogări unităților care realizează produse alimentare ce prezintă caracteristici tradiționale de la cerințele menționate în Regulamentul Parlamentului European și al Consiliului nr. 852/2004/CE privind igiena produselor alimentare, precum și de stabilire a procedurii de acordare a derogărilor și de înregistrare sanitară veterinară și pentru siguranța alimentelor a unităților în care se realizează produse alimentare ce prezintă caracteristici tradiționale;

- Ordinul președintelui Autorității Naționale Sanitare Veterinare și pentru Siguranța Alimentelor nr. 10/2008 privind aprobarea Normei sanitare veterinare care stabilește procedura pentru marcarea și certificarea sanitară veterinară a cărnii proaspete și marcarea produselor de origine animală destinate consumului uman;

- Ordonanța Guvernului nr. 71/2002 privind organizarea și funcționarea serviciilor publice de administrare a domeniului public și privat de interes local, cu modificările și completările ulterioare;

- Hotărârea Guvernului nr. 955/2004 pentru aprobarea reglementărilor-cadru de aplicare a Ordonanței Guvernului nr. 71/2002 privind organizarea și funcționarea serviciilor publice de administrare a domeniului public și privat de interes local;

- Hotărârea Guvernului nr. 106/2002 privind etichetarea alimentelor, cu modificările și completările ulterioare;

- Regulamentul (CE) nr. 852/2004 al Parlamentului European și al Consiliului Uniunii Europene privind igiena produselor alimentare;

- Regulamentul (CE) nr. 882/2004 al Parlamentului European și al Consiliului Uniunii Europene privind controalele oficiale efectuate pentru a asigura verificarea conformității cu legislația privind hrana pentru animale și produsele alimentare și cu normele de sănătate animală și de bunăstare a animalelor;

- Regulamentul (CE) nr. 178/2002 al Parlamentului European și al Consiliului Uniunii Europene de stabilire a principiilor și a cerințelor generale ale legislației alimentare, de instituire a Autorității Europene pentru Siguranța Alimentară și de stabilire a procedurilor în domeniul siguranței produselor alimentare;

- Orice alte acte normative incidente.

CAPITOLUL II. TIPUL TÂRGULUI SĂPTĂMÂNAL ȘI CATEGORIILE DE MĂRFURI COMERCIALIZATE

ART. 4. Tipul târgului săptămânal. Târgul săptămânal are o structură de vânzare dotată cu standuri de expunere și spații frigorifice localizate în corturi, utilitățile asigurare, fiind destinat comerțului cu amănuntul către consumatori.

ART. 5. (1) Natura produselor. În cadrul târgului săptămânal se comercializează următoarele categorii de produse:

a) Fructe – cultivate în zona Sighișoarei;

b) Legume – cultivate în zona Sighișoarei;

c) Produse din carne – provenite în proporție de 100% de la animale/păsări crescute în zona Sighișoarei;

d) Pește proaspăt sau carne de pește sărată și/sau afumată – din ferme piscicole localizate în zona Sighișoarei, aparținând vânzătorului;

e) Cidru de mere și sucuri de fructe – provenind din fructe produse în zona Sighișoarei;

f) Fructe și legume uscate – provenind din fructe și legume cultivate în zona Sighișoarei;

g) Miere și produse apicole – produse și ambalate de către producători din zona Sighișoarei;

h) Gemuri, dulcețuri și conserve – fabricate din materie primă recoltată din zona Sighișoarei;

i) Lapte – provenit de la animale înregistrate în gospodării/ferme situate în zona Sighișoarei;

j) Produse lactate – rezultate în urma prelucrării laptelui provenit de la animale înregistrate în gospodării/ferme situate în zona Sighișoarei;

k) Ouă – provenite de la păsări crescute în gospodării/ferme situate în zona Sighișoarei;

l) Produse de panificație – fără aditivi, care să conțină cereale produse în zona Sighișoarei;

m) Produse de patiserie – preparate de către vânzător. Se acordă preferință vânzătorilor care utilizează ingrediente locale cumpărate/produse din/în zona Sighișoarei;

n) Flori și plante aromatice - cultivate de vânzătorii în zona Sighișoarei din semințe, rădăcini, butași sau bulbi din soiuri autohtone;

o) Produse de origine animală (lână, fire, pene puf, piei etc) – provenite de la animale deținute de către vânzător sau provenind de la animale crescute în zona Sighișoarei. Se acordă preferință vânzătorilor care procesează propriul produs;

p) Ceiuri, ierburi, condimente și tincturi sau oțeturi pe bază de plante, amestecate/preparate și ambalate de către vânzător. Se acordă preferință vânzătorilor care cultivă propriile ingrediente în zona Sighișoarei;

q) Produse meșteșugărești – produse de meșteri locali/artizani din zona Sighișoarei;

ART. 6. Comercializarea produselor alcoolice este strict interzisă.

ART. 7. În incinta târgului săptămânal este strict interzisă practicarea jocurilor de noroc sau comercializarea de substanțe toxice, inflamabile sau explozive, precum și a armelor de foc și a muniției.

ART. 8. Expozanți: În cadrul târgului săptămânal își pot desfășura activitatea persoanele fizice, persoanele fizice autorizate, întreprinderile individuale și întreprinderile familiale, care au calitatea de producător, având domiciliul și locul de producție a produselor comercializate în zona Sighișoarei, și care nu dețin niciun alt punct de desfacere ori altă structură de vânzare a produselor cu caracter permanent;

ART. 9. Periodicitatea târgului săptămânal și orarul de funcționare. (1) Târgul săptămânal se organizează și funcționează pe perioada determinată, stabilită prin Hotărâre a Consiliului Local Sighișoara.

(2) Orarul de funcționare al târgului săptămânal este în fiecare zi de sâmbătă, între orele 8-13.

(3) Periodicitatea și orarul de funcționare ale târgului săptămânal pot fi modificate cu aprobarea Consiliului Local Sighișoara (de exemplu: program de iarnă, de vară, de sărbători etc.).

ART. 10. (1) Producătorii sunt responsabili pentru calitatea produselor oferite la vânzare în fața consumatorilor și a organelor de control și răspund pentru respectarea prevederilor legale privind igiena, producerea, prelucrarea și comercializarea produselor, inclusiv în ceea ce privește fiscalizarea activității.

(2) Pentru produsele de origine animală destinate comercializării, producătorii au obligația de a se înregistra la D.S.V.S.A, conform Ordinul A.N.S.V.S.A nr. 111/2008.

(3) Comercializarea produselor din carne, a laptelui și a produselor din lapte, a ouălor, se va face în locuri special prevăzute cu vitrine frigorifice, asigurându-se respectarea normelor în vigoare privind igiena și siguranța alimentelor.

(4) Vânzarea și expunerea produselor se face numai în interiorul corturilor atribuite de organizatorilor târgului, Fundația Mihai Eminescu Trust, Fundația ADEPT Transilvania și Consiliul Local al Întreprinderilor Mici și Mijlocii.

ART. 11. (1) Verificarea condițiilor de eligibilitate ale producătorilor și a declarațiilor privind produsele se va face de către organizatorii târgului, Fundația Mihai Eminescu Trust, Fundația ADEPT Transilvania și Consiliul Local al Întreprinderilor Mici și Mijlocii.

(2) Verificarea la fața locului a îndeplinirii condițiilor menționate în documentele depuse se va face de către reprezentanții Municipiului Sighișoara și a altor instituții abilitate conform actelor normative în vigoare.

(3) Producătorii acceptați să comercializeze produse în cadrul târgului săptămânal vor fi obligați la semnarea unui angajament-declarație pe propria răspundere privind: calitatea produselor și a respectării normelor sanitar-veterinare și de igienă, a condițiilor de producere, prelucrare și comercializare, respectare a prevederilor legale și a tuturor obligațiilor ce decurg din regulamentul de organizare și funcționare, obligația de a returna în bună stare bunurile primite în folosință gratuită, etc.

CAPITOLUL III. PREZENTAREA ȘI PLANUL TÂRGULUI

ART. 12. (1) **Principalele căi de acces în zona târgului săptămânal.** Accesul auto și pietonal în zonă se face în principal pe strada Morii și Piața Hermann Oberth.

(2) **Spații de parcare.** Producătorii expozanți și cumpărătorii/vizitatorii au la dispoziție parcare Octavian Goga (Parcarea Mitică), pentru utilizarea acesteia se percep taxele de parcare afișate, așa cum au fost aprobate de Consiliul Local Sighișoara.

(3) Zona dedicată expunerii produselor spre vânzare este situată pe strada Octavian Goga, porțiunea pavată cu piatră cubică, pe partea dreaptă a sensului de mers și va fi închisă accesului auto.

ART. 13. Structurile de vânzare. (1) Structurile de vânzare sunt reprezentate de standuri-cort, amplasate într-un spațiu delimitat de organizatorii târgului săptămânal, Fundația Mihai Eminescu Trust, Fundația ADEPT Transilvania și Consiliul Local al Întreprinderilor Mici și Mijlocii, fiecare expozant având un loc prestabilit. Există și posibilitatea grupării a câte doi (2) participanți expozanți în cort, în funcție de specificul și cantitatea produselor, în cazul penuriei de spațiu.

(2) Este interzisă perforarea corturilor, atașarea sau lipirea de obiecte care pot duce la deteriorarea corturilor. Nerespectarea acestor reguli va duce la suportarea costurilor de către expozanți.

(3) Este interzisă amplasarea obiectelor în afara cortului, pentru a permite accesul publicului.

ART. 14. Rețele de utilități. (1) Târgul săptămânal este deservit de rețeaua de electricitate a Municipiului Sighișoara, fiecare cort este prevăzut cu câte o priză de 220V. Contravaloarea energiei electrice consumate pe perioada desfășurării târgului săptămânal va fi suportată de Fundația Mihai Eminescu Trust, Fundația ADEPT Transilvania și Consiliul Local al Întreprinderilor Mici și Mijlocii.

(2) Târgul săptămânal este deservit de rețeaua de apă și canalizare a Municipiului Sighișoara, prin existența unei cișmele cu apă potabilă și prin utilizarea gurilor de canalizare existente în zonă.

ART. 15. Depozitarea deșeurilor. Municipiul Sighișoara pune la dispoziția utilizatorilor târgului săptămânal pubele și coșuri de gunoi pentru colectarea selectivă a deșeurilor rezultate din activitatea desfășurată în cadrul târgului, amplasate și semnalizate corespunzător.

CAPITOLUL IV. DREPTURILE ȘI OBLIGAȚIILE UTILIZATORILOR TÂRGULUI SĂPTĂMÂNAL

ART. 16. Utilizatorii târgului săptămânal au următoarele drepturi:

- a) Să se poată informa asupra condițiilor de funcționare a târgului săptămânal, a produselor comercializate în târg, a programului de funcționare, etc.;
- b) Cumpărătorii și producătorii vor avea acces gratuit la cântarul de control al târgului;
- c) Să aibă acces la toate serviciile oferite de organizatorii târgului;
- d) Să utilizeze dotările și echipamentele puse la dispoziție de organizatorii târgului;
- e) Să se adreseze pentru orice problemă, în legătură cu buna desfășurare a activității lor, organizatorii târgului, Fundația Mihai Eminescu Trust, Fundația ADEPT Transilvania și Consiliul Local al Întreprinderilor Mici și Mijlocii.

ART. 17. Utilizatorii târgului săptămânal au următoarele obligații:

- a) Producătorii participanți trebuie să dețină și să prezinte reprezentanților organelor de control abilitate, la fiecare participare la târgul săptămânal, următoarele documente:
 - documentul de înregistrare sanitar-veterinară și pentru siguranța alimentelor pentru activitatea de vânzare directă de produse primare și/sau vânzare cu amănuntul a produselor alimentare, conform Ordinului A.N.S.V.S.A nr. 111/2008 și Ordinului A.N.S.V.S.A. nr. 34/2008;
 - documente care să ateste starea de sănătate a persoanelor care comercializează produsele – analize medicale periodice;
 - carnet de sănătate a animalelor sacrificate, vizat de medicul veterinar din zonă;
 - certificat de sănătate publică veterinară pentru carnea proaspătă.
- b) Producătorii participanți trebuie să respecte cerințele legale de igienă și sănătate;
- c) Producătorii participanți trebuie să afișeze, la loc vizibil pentru a fi ușor de citit, documentul care atestă statul de utilizator al târgului săptămânal, denumirea și prețul produselor oferite la vânzare conform prevederilor legale, numele/denumirea producătorului, numărul și data atestatului de producător, nr. autorizației pentru persoanele înregistrate în Registrul Comerțului, zona de proveniență, adresa și datele de contact, calitatea produsului: natural, produs în ferma/gospodăria proprie, ecologic, tradițional, etc., conform atestatului deținut;
- d) Producătorii participanți vor efectua cântărirea/măsurarea produselor numai cu instrumente proprii de măsurare, legale, verificate metrologic și care dispun de buletin de verificare metrologică valabil.
- e) Producătorii participanți trebuie să mențină permanent curățenia la locul de vânzare și în jurul acestuia, să colecteze selectiv deșeurile rezultate din activitatea proprie (resturi, ambalaje, uleiuri) și să le transporte la locurile special amenajate în cadrul târgului, ori de câte ori este cazul, în conformitate cu normele de colectare selectivă a deșeurilor;
- f) Producătorii participanți trebuie să colecteze apa reziduală în propriile recipiente și să o deverseze, la sfârșitul programului de funcționare al târgului, la gurile de canalizare existente.
- g) Producătorii participanți trebuie să-și expună produsele doar la locul de vânzare alocat;
- h) Producătorii participanți trebuie să ducă la îndeplinire dispozițiile legale referitoare la situațiile de urgență (P.S.I.) în spațiul alocat desfășurării activității și să respecte prevederile legale privind sănătatea și securitatea în muncă;
- i) Producătorii participanți trebuie să își asigure echipamentul de protecție adecvat, conform prevederilor legale (halat, șorț, mănuși, bonetă, etc.)
- j) Producătorii participanți trebuie să își asigure prelungitoare pentru conectarea la prize.
- k) Producătorii participanți care utilizează focul deschis pentru activitatea desfășurată trebuie să își asigure extingtor.

CAPITOLUL V. DREPTURILE ȘI OBLIGAȚIILE ORGANIZATORII TÂRGULUI SĂPTĂMÂNAL

Fundația Mihai Eminescu Trust, Fundația ADEPT Transilvania și Consiliul Local al Întreprinderilor Mici și Mijlocii

ART. 18. (1) Fundația Mihai Eminescu Trust, Fundația ADEPT Transilvania și Consiliul Local al Întreprinderilor Mici și Mijlocii, prin reprezentanții lor, vor verifica modul de îndeplinire a obligațiilor producătorilor participanți la târgul săptămânal.

(2) Fundația Mihai Eminescu Trust, Fundația ADEPT Transilvania și Consiliul Local al Întreprinderilor Mici și Mijlocii, prin reprezentanții lor, nu vor permite accesul altor persoane, în afară de cele selectate.

(3) Fundația Mihai Eminescu Trust, Fundația ADEPT Transilvania și Consiliul Local al Întreprinderilor Mici și Mijlocii au următoarele obligații:

a) Să afișeze la loc vizibil și în mod lizibil regulamentul de organizare și funcționare al târgului săptămânal, programul de funcționare al târgului, prețurile orientative ale produselor oferite la vânzare, precum și alte informații utile pentru utilizatorii participanți;

b) Să sprijine organele de control autorizate;

c) Să controleze mijloacele de cântărire/măsurare proprietatea producătorilor participanți, din punct de vedere al avizării metrologice și să interzică folosirea celor neconforme.

d) Să ia măsurile legale pentru respectarea cerințelor privind securitatea și sănătatea în muncă a producătorilor, PSI, gestionarea situațiilor de urgență și protecția mediului.

e) Să asigure grupuri sanitare funcționale, mobile, atât pentru producătorii expozanți cât și pentru vizitatorii târgului săptămânal.

f) Să asigure corturi dotate cu prize pentru expozanți.

Municipiul Sighișoara

ART. 19. (1) Municipiul Sighișoara, în urma unei Hotărâri a Consiliului Local în acest sens, va pune la dispoziția Fundației Mihai Eminescu Trust, Fundației ADEPT Transilvania și Consiliului Local al Întreprinderilor Mici și Mijlocii, în vederea desfășurării târgului săptămânal, terenul situat în str. Octavian Goga, Sighișoara.

(2) Municipiul Sighișoara, prin reprezentanții săi, va verifica modul de îndeplinire a obligațiilor producătorilor participanți la târgul săptămânal.

(3) Municipiul Sighișoara va asigura pentru utilizatorii târgului săptămânal:

a) o sursă de apă potabilă;

b) recipiente pentru colectarea deșeurilor;

c) accesul la rețeaua de energie electrică – pentru expozanți.

CAPITOLUL VI. CARACTERISTICILE INCINTELOR MOBILE ȘI A ECHIPAMENTELOR NECESARE DESFĂȘURĂRII ACTIVITĂȚILOR CONEXE COMERCIALIZĂRII ÎN TÂRGUL SĂPTĂMÂNAL

ART. 20. (1) Incintele mobile în care se produc, prepară, expun și comercializează produsele trebuie să fie, în măsura posibilităților, amplasate, concepute, construite, curățate și menținute în bună stare pentru a se evita riscul de contaminare din orice sursă.

(2) Suprafețele care intră în contact cu produsele alimentare trebuie să fie în bună stare, ușor de curățat și, după caz, de dezinfectat.

(3) Pentru controlul și menținerea condițiilor de temperatură adecvată a produselor alimentare este necesară existența de mijloace și/sau spații adecvate.

(4) Produsele alimentare trebuie amplasate în locuri și în condiții care să permită, în măsura în care este posibil, evitarea riscului de contaminare.

ART. 21. (1) Instalațiile și echipamentele cu care produsele alimentare intră în contact trebuie să fie curățate, igienizate și, după caz, dezinfectate cu o frecvență suficient de mare pentru a se evita orice risc de contaminare.

(2) Construcția, amplasarea, materialele și întreținerea instalațiilor și echipamentelor cu care produsele alimentare intră în contact trebuie să fie de natură să reducă la minimum orice risc de contaminare.

(3) Instalațiile și echipamentele cu care produsele alimentare intră în contact trebuie să fie astfel instalate și montate încât să permită curățarea lor adecvată, precum și a zonei adiacente lor.

ART. 22. Regulile specificate la art. 14 și 15 se aplică, în special, pentru produsele neambalate.

ART. 23. (1) Deșeurile alimentare, subprodusele alimentare necomestibile și alte resturi rezultate din activitatea desfășurată în târgul săptămânal vor fi eliminate, cât mai repede posibil, din zonele în care se află produsele alimentare, pentru a se evita acumularea lor și vor fi depozitate în recipiente care se pot închide sau vor fi eliminate în mod igienic și ecologic în conformitate cu legislația în vigoare.

(2) Recipientele folosite pentru depozitarea deșeurilor trebuie să aibă o construcție corespunzătoare, să fie menținute în bună stare și să fie ușor de curățat și, după caz, de dezinfectat.

CAPITOLUL VII. DISPOZIȚII FINALE

ART. 24. Eliberarea spațiilor ocupate de către expozanți și predarea corturilor se va face în ora de după terminarea orarului de funcționare.

ART. 25. Se interzice cedarea folosinței locului de vânzare și a obiectelor primite în folosință de la organizatorii târgului săptămânal prin orice formă de contracte cu terții.

ART. 26. (1) Nerespectarea de către organizatorii târgului săptămânal, de către persoanele responsabile de buna funcționare a târgului sau de către utilizatorii târgului, a atribuțiilor și a responsabilităților ce le revin conform prezentului regulament, atrage după sine răspunderea disciplinară, materială, contravențională sau penală, după caz, potrivit prevederilor legale.

(2) Încălcarea cu intenție a dispozițiilor prezentului regulament se notifică în scris de către organizatorii târgului săptămânal persoanelor care se fac vinovate de acest fapt ori care au o conduită neadecvată sau care contravine ordinii publice/bunelor moravuri.

ART. 27. În perioadele când în municipiul Sighișoara sunt organizate manifestări de orice fel, aprobate de Consiliul Local, participanții la târgul săptămânal au obligația să elibereze terenul ocupat, având posibilitatea de a plăti taxele stabilite, în funcție de eveniment, dacă doresc să participe la acesta.

ART. 28. În situații de urgență sau exerciții pentru situații de urgență, participanții la târgul săptămânal au obligația să elibereze, în cel mai scurt timp posibil, terenul ocupat pentru a permite accesul autovehiculelor de intervenție.

ART. 29. Pe perioada efectuării de lucrări pe terenul ocupat, participanții la târgul săptămânal au obligația să retragă/să restrângă activitatea, după caz, și să elibereze terenul, astfel încât să poată fi efectuate lucrările respective.


ART. 30. Prevederile prezentului Regulament se completează cu actele normative incidente în vigoare.

Fundației Mihai Eminescu Trust
Reprezentant: dir. Caroline Fernolend



Fundației ADEPT Transilvania
Reprezentant: dir. Gherghiceanu Cristian


Consiliului Local al Întreprinderilor Mici și Mijlocii
Reprezentant: președinte Neagu Minoriu

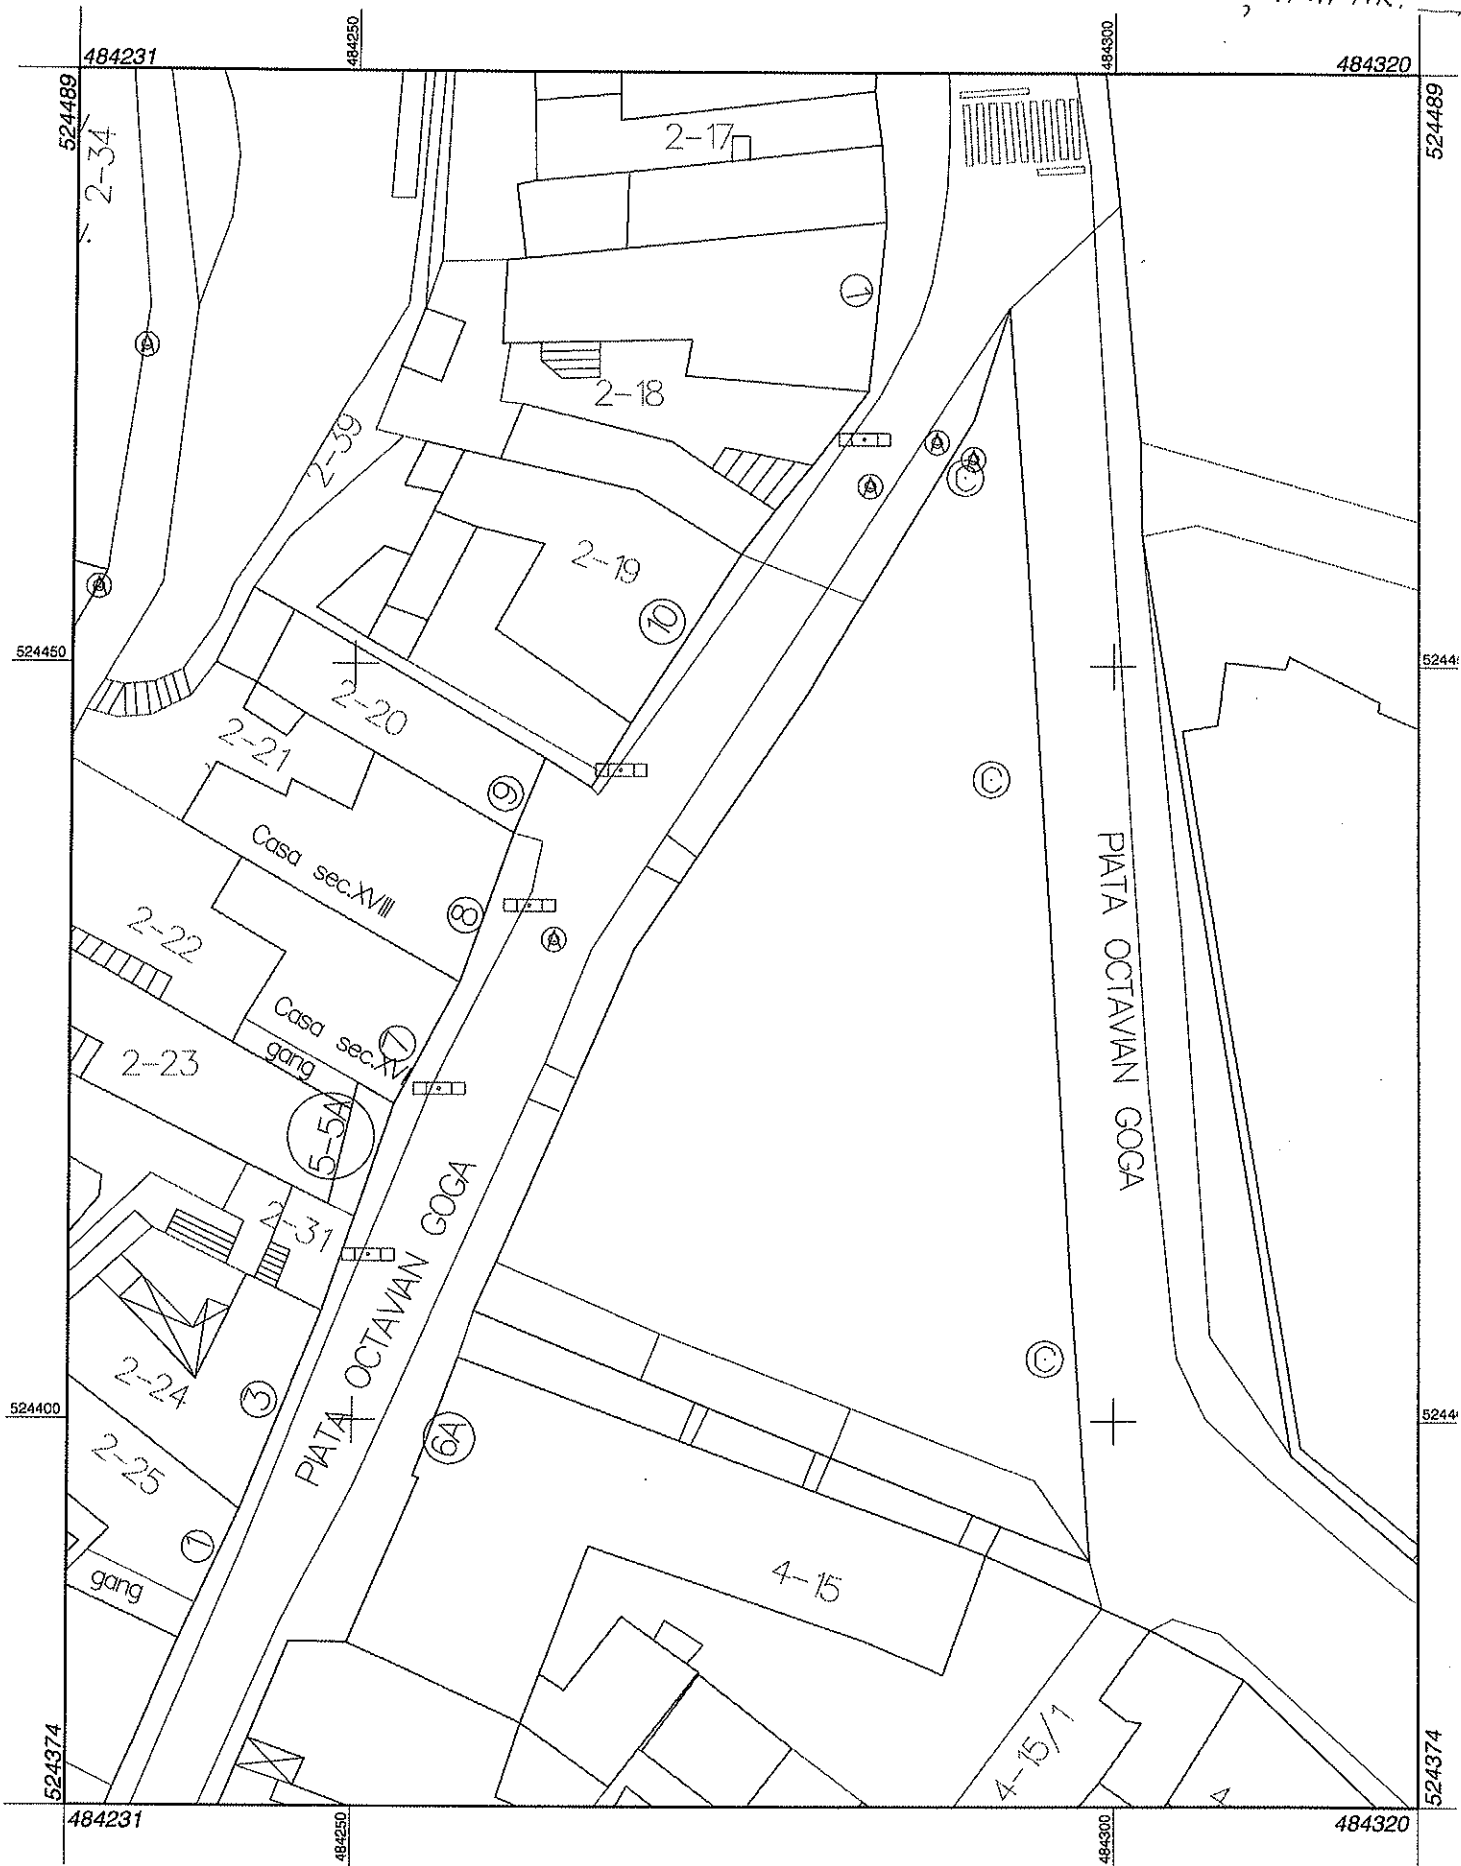

Scara 1:500



1 cm pe plan=5.0 m pe teren

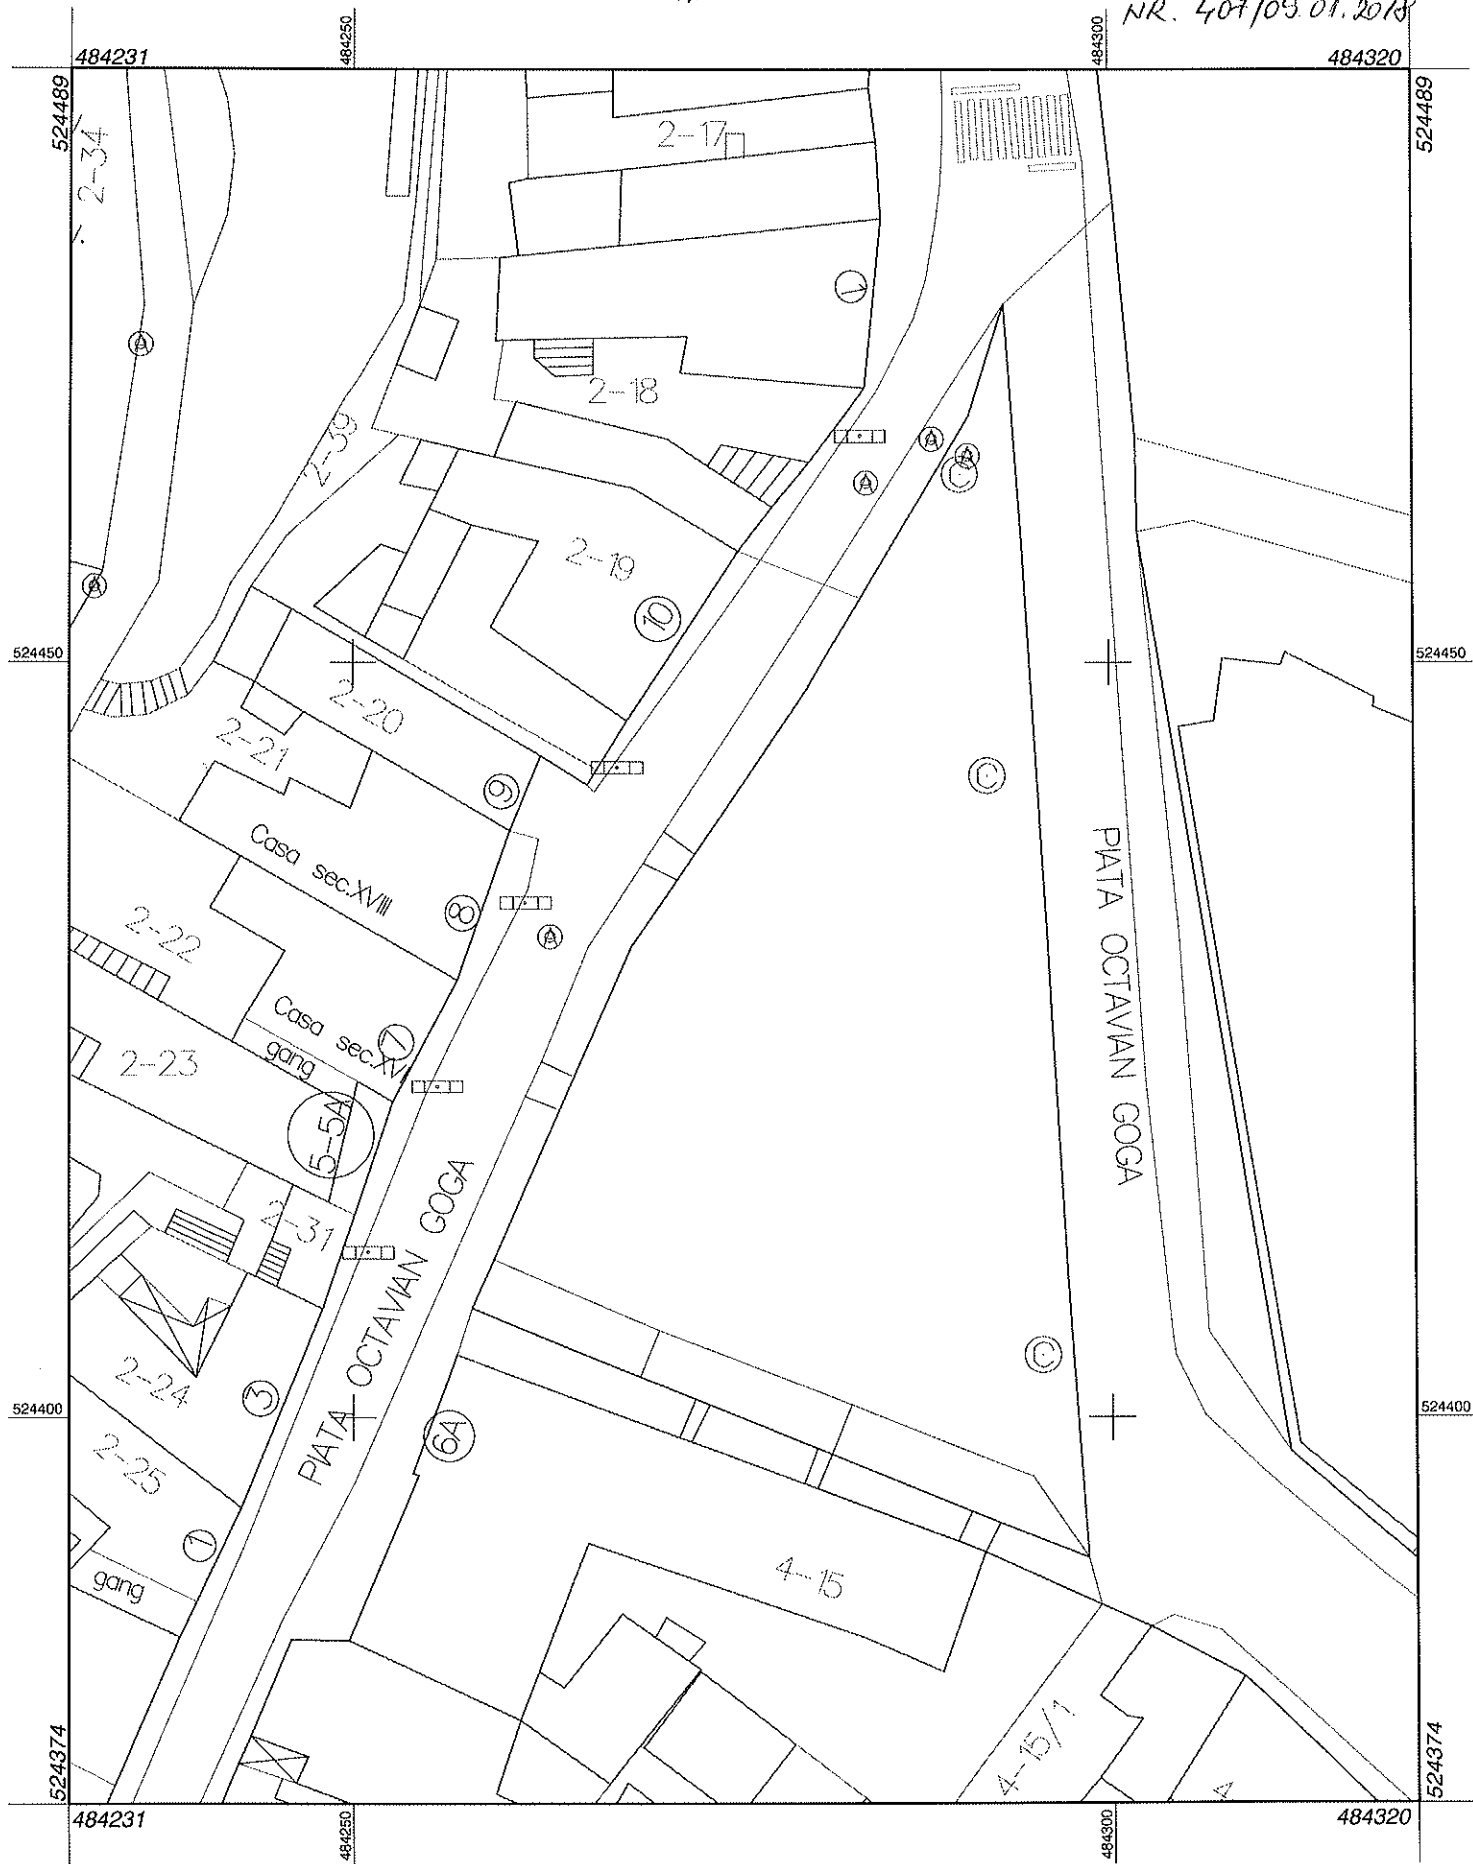

Scara 1:500



1 cm pe plan=5.0 m pe teren



MIHAI
EMINESCU
TRUST



FUNDATIA
ADEPT



NUMERUL REGISTRULUI
MUNICIPIUL SIGHISOARA
nr. 82293
Anul Luna Anul
Anno: 29 11 2019

Carla Anca Bogdan

Către,

Consiliul Local al Municipiului Sighișoara

Stimați consilieri,

Fundațiile Mihai Eminescu Trust și ADEPT Transilvania, având în implementare proiecte de dezvoltare rurală, conservare a biodiversității și sprijinire a producătorilor locali, împreună cu CLIMM Sighișoara, organizație care se ocupă cu promovarea și încurajarea micilor întreprinzători locali, doresc organizarea unei piețe permanente pentru producătorii locali autentici.

În perioada octombrie 2016- iunie 2017 s-a desfășurat o piață săptămânală de o zi (Sâmbătă), în P-ța Octavian Goga (cunoscută ca Parcarea Mitică), unde micii producători și artizani locali și-au putut comercializa produsele. Sighișorenii și vizitatorii, iubitori de produse locale s-au putut bucura de produsele lor tradiționale solicitând permanentizarea acestei piețe.

Având în vedere succesul obținut propunem reînnoirea acordului în vederea organizării acestei piețe pentru producătorii locali, în fiecare zi de sâmbătă, în intervalul orar 8-13, cu solicitarea de a schimba locul de desfășurare pe strada O. Goga unde producătorii locali vor putea să instaleze 10 corturi de-a lungul străzii. Menționăm că pe porțiunea ce se propune a fi folosită sunt și câteva magazine și spații comerciale, cu care s-a discutat și avem acordul lor cu condiția ca vizibilitatea sau intrarea în spațiile lor să nu fie obstructonate.

Organizatorii se vor ocupa de regulamentul de participare, logistică, invitarea micilor producători la târg și promovarea evenimentului. Solicităm pe această cale sprijinul Consiliului Local Sighișoara de a pune la dispoziție spațiul public în mod gratuit și posibilitatea de conectare la rețeaua de electricitate.

Vă mulțumim!

Cu stimă,

Caroline Fernolend,




Gherghiceanu Cristian,


Neagu Minoriu,

Dir. Fundația Mihai Eminescu Trust

Dir. Fundația ADEPT Transilvania

Președinte CLIMM Sighișoara

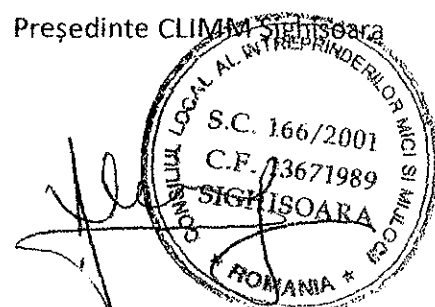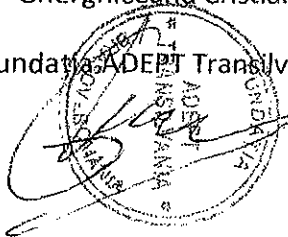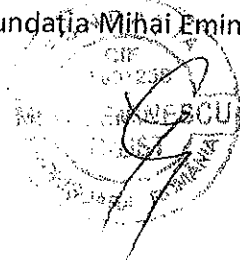

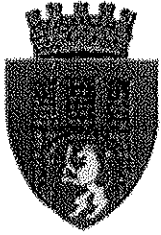

MUNICIPIUL SIGHIȘOARA

Piața Muzeului nr.7 Sighișoara cod 545400 jud. Mureș România

Tel. 40-265-771280 Fax: 40-265-771278

E-mail: primaria@sighisoara.org.ro

Web: www.sighisoara.org.ro

**Direcția Administrarea Patrimoniului
 Spațiu Locativ**



Nr. de înregistrare: 10449/XI/2/13.04.2018

Văzuți
Primar
Ovidiu - Dumitru Măntoișan

NOTĂ DE SERVICIU

Către: Direcția Relații cu Publicul

Referitor la: Punerea în dezbatere publică a două proiecte de hotărâre

Prin prezenta vă transmitem:

1. Proiectul de hotărâre privind organizarea unui târg săptămânal de o zi, respectiv în fiecare sâmbătă, între orele 8.00 – 13.00, în municipiul Sighișoara, strada Octavian Goga, pentru producătorii din zonă și punerea la dispoziție, cu titlu gratuit, a terenului aparținând domeniului public din municipiul Sighișoara, strada Octavian Goga pentru organizarea târgului;

2. Proiectul de hotărâre privind aprobarea concesiunii fostului depozit de gheață al orașului prin licitație publică, a studiului de oportunitate și a caietului de sarcini.


De asemenea vă rugăm să organizați o dezbatere publică în conformitate cu prevederile Legii nr. 52/2003 privind transparența decizională.

**Director executiv,
Carmen Morar**

Întocmit/Redactat: Ignat Liana
Exemplare: 2

Oku proiectul azi, 16.04.2018

070 - 10:00 - Pl. 1.
17:15 - Pl. 2.

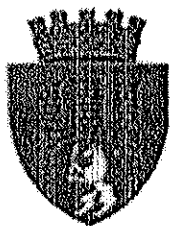

MUNICIPIUL SIGHIȘOARA

P-ța Muzeului nr.7 Sighișoara cod 545400 jud. Mureș România
Tel. 40-265-771280 Fax: 40-265-771278
E-mail: primaria@sighisoara.org.ro
Web: www.sighisoara.org.ro



Nr. 10638/III/16.04.2018

ANUNȚ PUBLIC

Astăzi, 16.04.2018, Municipiul Sighișoara invită pe toți cei interesați la întâlnirea de dezbateri publică privind următoarele proiecte de acte normative ce vor fi supuse spre aprobarea Consiliului Local Sighișoara în ședința ordinară din data de 31.05.2018:

- ” Proiect de hotărâre privind organizarea unui târg săptămânal de o zi, respectiv în fiecare sâmbătă, între orele 8.00-13.00, în municipiul Sighișoara, strada Octavian Goga, pentru producătorii din zonă și punerea la dispoziție, cu titlu gratuit, a terenului aparținând domeniului public din municipiul Sighișoara, strada Octavian Goga pentru organizarea târgului”.
- ” Proiect de hotărâre privind aprobarea concesiunii fostului depozit de gheață al orașului prin licitație publică, a studiului de oportunitate și a caietului de sarcini”.

Dezbateri publică va avea loc în data de 27.04.2018, ora 16.00, în Sala de ședințe a Municipiului Sighișoara din Piața Muzeului, nr. 7.

Ordinea de zi a dezbaterii publice:

- Deschiderea dezbaterii publice;
- Prezentarea succintă a proiectelor de hotărâre supuse dezbaterii publice;
- Prezentarea verbală a propunerilor privind modificarea proiectului hotărâre supuse dezbaterii publice de către participanți;
- Închiderea dezbaterii publice.

Persoanele interesate să prezinte verbal propunerea lor în cadrul dezbaterii publice vor avea la dispoziție 5 minute pentru prezentare. Aceste persoane sunt rugate să se înregistreze la sediul instituției, strada Muzeului, nr. 7, cam.12, persoana de contact Nyaradi Isabella Maria, la telefon 0265/771280, interior 103 sau prin e-mail, la adresa: primaria@sighisoara.org.ro.

La dezbateri publică sunt invitați să participe, în limita locurilor disponibile în sală, toți cei interesați: persoane fizice și juridice, organizații ale societății civile, societăți comerciale, reprezentanți ai instituțiilor publice interesate, ai mass-media.

Documentația aferentă proiectelor de hotărâre include:

- Raport de specialitate;
- Referat de aprobare;



- " *Proiect de hotărâre privind organizarea unui târg săptămânal de o zi, respectiv în fiecare sâmbătă, între orele 8.00-13.00, în municipiul Sighișoara, strada Octavian Goga, pentru producătorii din zonă și punerea la dispoziție, cu titlu gratuit, a terenului aparținând domeniului public din municipiul Sighișoara, strada Octavian Goga pentru organizarea târgului*".
- " *Proiect de hotărâre privind aprobarea concesiunii fostului deposit de gheață al orașului prin licitație publică, a studiului de oportunitate și a caietului de sarcini*".

Documentația poate fi consultată:

- *pe portalul Municipiului Sighișoara [www.sighisoara.org.ro/Transparență decizională/Legea nr. 52/2003](http://www.sighisoara.org.ro/Transparență%20decizională/Legea%20nr.%2052/2003);*
- *la avizierul instituției, Piața Muzeului, nr. 17, Sighișoara.*

Menționăm faptul că, propunerile, sugestiile, opiniile scrise, cu valoare de recomandare, privind proiectele de hotărâre supuse consultării publice se pot depune până la data de 23.04.2018, ca mesaj în format electronic la adresa de e-mail primaria@sighisoara.org.ro, prin poștă, la adresa Sighișoara, str. Muzeului, nr. 7, la Registratura instituției din str. Muzeului, nr. 7.

*Materialele transmise vor purta mențiunea: " **Proiect de hotărâre privind** ".*

Propunerile primite vor fi publicate pe portalul Municipiului Sighișoara www.sighisoara.org.ro.

Nepreluarea recomandărilor formulate și înaintate în scris va fi justificată în scris.

Pentru informații suplimentare vă stăm la dispoziție la sediul instituției, str. Muzeului nr. 7, cam. 12 sau la telefon 0265.7712.80, int. 103.

Ovidiu – Dumitru MALANCRĂȘEAN

Responsabil pentru relația cu societatea civilă,

Nyaradi Isabella Maria

PROCES – VERBAL DE AFIȘARE

nr. 10638/III/16.04.2018

Încheiat azi, 16.04.2018, cu ocazia afișării la avizierul Municipiului Sighișoara a Anunțului privind organizarea, în data de 27.04.2018, ora 16.00, în Sala de ședințe a Municipiului Sighișoara a DEZBATERII PUBLICE pe tema proiectelor de acte normativ:

- *” Proiect de hotărâre privind organizarea unui târg săptămânal de o zi, respectiv în fiecare sâmbătă, între orele 8.00-13.00, în municipiul Sighișoara, strada Octavian Goga, pentru producătorii din zonă și punerea la dispoziție, cu titlu gratuit, a terenului aparținând domeniului public din municipiul Sighișoara, strada Octavian Goga pentru organizarea târgului”.*
- *” Proiect de hotărâre privind aprobarea concesiunii fostului depozit de gheață al orașului prin licitație publică, a studiului de oportunitate și a caietului de sarcini”.*

Responsabil pentru relația cu societatea civilă,

Nyaradi Isabella Maria





MUNICIPIUL SIGHIȘOARA

Relații Publice

P-ța Muzeului nr.7, Sighișoara cod. 545400 județul Mureș România
Tel. 0040-0265-771280 Fax: 0040-0265-771278 Cod fiscal 5669309
E-mail: primaria@sighisoara.org.ro Web: www.sighisoara.org.ro

Nr. 11.864/III/2/26.05.2018

PROCES – VERBAL

DE COLECTARE A PROPUNERILOR, SUGESTIILOR ȘI OPINIILOR

Încheiat azi, 26.05.2018

Subsemnata Nyaradi Isabella Maria, în calitate de persoană responsabilă pentru relația cu societatea civilă din cadrul Municipiului Sighișoara, conform Dispoziției nr. 713/08.09.2017 emisă de Primarul municipiului Sighișoara, în data de 24.05.2018, am verificat și am constatat, că la Compartimentul Relații Publice și Comunicare, nu s-au prezentat propuneri, sugestii și opinii cu valoare de recomandare până la data de 23.05.2018, la următoarele proiecte de acte normative:

- ” Proiect de hotărâre privind organizarea unui târg săptămânal de o zi, respectiv în fiecare sâmbătă, între orele 8.00-13.00, în municipiul Sighișoara, strada Octavian Goga, pentru producătorii din zonă și punerea la dispoziție, cu titlu gratuit, a terenului aparținând domeniului public din municipiul Sighișoara, strada Octavian Goga pentru organizarea târgului”.
- ” Proiect de hotărâre privind aprobarea concesiunii fostului depozit de gheață al orașului prin licitație publică, a studiului de oportunitate și a caietului de sarcini”.

Prezentul proces – verbal se transmite Serviciului Administrație Publică Locală, se afișează la avizierul Municipiului Sighișoara, str. Muzeului, nr. 7 cât și pe portalul instituției, www.sighisoara.org.ro/ Transparență decizională/ Legea nr.52/2003.



Responsabil pentru relația cu societatea civilă,

Nyaradi Isabella Maria

PROCES – VERBAL DE AFIȘARE

Încheiat azi, 26.04.2018, cu ocazia afișării la avizierul instituției Municipiului Sighișoara a Procesului-verbal de colectare a propunerilor, sugestiilor și opiniilor pentru următoarele acte normative:

- *Proiect de hotărâre privind organizarea unui târg săptămânal de o zi, respectiv în fiecare sâmbătă, între orele 8.00-13.00, în municipiul Sighișoara, strada Octavian Goga, pentru producătorii din zonă și punerea la dispoziție, cu titlu gratuit, a terenului aparținând domeniului public din municipiul Sighișoara, strada Octavian Goga pentru organizarea târgului.*
- *Proiect de hotărâre privind aprobarea concesiunii fostului depozit de gheață al orașului prin licitație publică, a studiului de oportunitate și a caietului de sarcini.*

Responsabil pentru relația cu societatea civilă,

Nyaradi Isabella Maria



TABEL DE PREZENȚĂ CU PERSOANELE PARTICIPANTE LA DEZBATEREA PUBLICĂ





PENTRU


PROIECTUL DE HOTĂRÂRE privind aprobarea concesiunii fostului depozit de gheață al orașului prin licitație publică, a studiului de oportunitate și a caietului de sarcini

ȘI

PROIECT DE HOTĂRÂRE privind organizarea unui târg săptămânal de o zi, respectiv în fiecare sâmbătă, între orele 8.00 – 13.00, în municipiul Sighișoara, strada Octavian Goga, pentru producătorii din zonă și punerea la dispoziție, cu titlu gratuit, a terenului aparținând domeniului public din municipiul Sighișoara, strada Octavian Goga pentru organizarea târgului

Data 27.04.2018

Nr. crt	Nume și Prenume	Instituția reprezentată	Număr de telefon	Adresă de e-mail	Înscriere la cuvânt	Semnătura
1.	TOM TIVADAR	Tricmaria			Ne	
2.	HORAR CERNEA	Primăria	0744819512	—		
3.	Myawodi Isabelle	Tricmaria	0745/068277			
4.	Ambros Rodica	Primăria	0729499262			
5.						
6.						

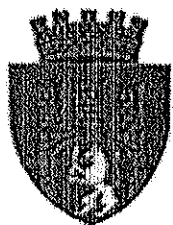

MUNICIPIUL SIGHIȘOARA

P-ța Muzeului nr.7 Sighișoara cod 545400 jud. Mureș România
Tel. 40-265-771280 Fax: 40-265-771278
E-mail: primaria@sighisoara.org.ro
Web: www.sighisoara.org.ro



Nr. 12.198/III/02.05.2018

MINUTA DEZBATERII PUBLICE

din data de 27 aprilie 2018

Încheiată cu ocazia desfășurării dezbaterii publice din data de 27.04.2018, la ora 16:00, în Sala de ședințe a Municipiului Sighișoara pe următoarele teme:

- **PROIECT DE HOTĂRÂRE** privind aprobarea concesiunii fostului depozit de gheață al orașului prin licitație publică, a studiului de oportunitate și a caietului de sarcini;
- **PROIECT DE HOTĂRÂRE** privind organizarea unui târg săptămânal de o zi, respectiv în fiecare sâmbătă, între orele 8.00 – 13.00, în municipiul Sighișoara, strada Octavian Goga, pentru producătorii din zonă și punerea la dispoziție, cu titlu gratuit, a terenului aparținând domeniului public din municipiul Sighișoara, strada Octavian Goga pentru organizarea târgului.

Procedura de consultare și dezbateră publică a fost inițiată prin Anunțul nr. 10.638/III/16.04.2018 pentru ora 16.00 din data de 27.04.2018, la sediul municipiului Sighișoara, Piața Muzeului nr. 7 în Sala de ședințe, în scopul dezbaterii publice a proiectelor de hotărâri sus-menționate.

Proiectele de hotărâri, însoțite de expunerea de motive, raportul comunităților de specialitate care au participat la elaborarea proiectelor de hotărâri și anexele aferente acestora, au fost afișate la Avizierul instituției din Piața Muzeului nr. 7 și pe portalul instituției www.sighisoara.org.ro la secțiunea Transparență Decizională la data de 16.04.2018.

La ora începerii dezbaterii publice sunt prezenți: din partea Municipiului Sighișoara, domnul Viceprimar Tóth Tivadar, reprezentanți ai aparatului de specialitate: doamna Morar Carmen – director executiv - Direcția Administrarea Patrimoniului, doamna Ambrus Rodica

Nr. 12.198/III/02.05.2018

PROCES – VERBAL DE AFIȘARE

Încheiat azi, 02.05.2018, cu ocazia afișării la avizierul instituției Municipiului Sighișoara a Minutei privind ședința de dezbateră publică a Proiectelor de hotărâri privind aprobarea concesiunii fostului depozit de gheață al orașului prin licitație publică, a studiului de oportunitate și a caietului de sarcini și Proiect de hotărâre privind organizarea unui târg săptămânal de o zi, respectiv în fiecare sâmbătă, între orele 8.00 – 13.00, în municipiul Sighișoara, strada Octavian Goga, pentru producătorii din zonă și punerea la dispoziție, cu titlu gratuit, a terenului aparținând domeniului public din municipiul Sighișoara, strada Octavian Goga pentru organizarea târgului.

Responsabil pentru relația cu societatea civilă,

Nyaradi Isabella Maria

