

**REFERAT DE APROBARE**

la proiectul de hotărâre privind aprobarea închirierii unor terenuri în vederea amenajării unor terase sezoniere de alimentație publică

**Doamnelor și domnilor consilieri,**

Având în vedere cererile unor societăți comerciale sau întreprinderi individuale, de a închiria terenuri în vederea amenajării de terase sezoniere de alimentație publică;

Având în vedere că, în urma închirierii acestor terenuri nu sunt afectate planurile de sistematizare și că terenurile nu fac obiectul Legii nr. 10/2001, republicată, cu modificările și completările ulterioare și al Legii nr. 247/2005;

Având în vedere prevederile art. 555 - 566, art. 858 - 865 și art. 1777 - 1823 din Legea nr. 287/2009 privind Codul civil, republicat, cu modificările și completările ulterioare;

Având în vedere prevederile Legii nr. 213/1998 privind bunurile proprietate publică, cu modificările și completările ulterioare;

Având în vedere prevederile Legii nr. 50/1991 privind autorizarea executării lucrărilor de construcții, republicată, cu modificările și completările ulterioare;

Având în vedere că, prin închirierea terenurilor în vederea amenajării de terase sezoniere de alimentație publică se aduc venituri suplimentare la bugetul local;

Ținând cont de faptul că sunt întrunite condițiile legale pentru soluționarea acestor cereri;

Vă prezint următorul Proiect de hotărâre.

PRIMAR  
Ovidiu - Dumitru MĂLANCRAVEAN



**HOTĂRÂREA NR.**

privind aprobarea închirierii unor terenuri în vederea amenajării unor terase sezoniere de alimentație publică

**Consiliul Local al Municipiului Sighișoara,**

Luând act de proiectul de hotărâre și referatul de aprobare al Primarului municipiului, în calitate de inițiator, înregistrat cu nr. 12.837/07.05.2018, calitate conferită de prevederile art. 33 din Legea nr. 393/2004 privind Statutul aleșilor locali, cu modificările și completările ulterioare, coroborat cu prevederile art. 45 alin. (6) din Legea nr. 215/2001, Legea administrației publice locale, republicată, cu modificările și completările ulterioare;

Având în vedere cererile unor societăți comerciale sau întreprinderi individuale, de a închiria terenuri în vederea amenajării de terase sezoniere de alimentație publică;

Având în vedere că, în urma închirierii acestor terenuri nu sunt afectate planurile de sistematizare și că terenurile nu fac obiectul Legii nr. 10/2001, republicată, cu modificările și completările ulterioare și al Legii nr. 247/2005;

Având în vedere prevederile art. 555 - 566, art. 858 - 865 și art. 1777 - 1823 din Legea nr. 287/2009 privind Codul civil, republicat, cu modificările și completările ulterioare;

Având în vedere prevederile Legii nr. 213/1998 privind bunurile proprietate publică, cu modificările și completările ulterioare;

Având în vedere prevederile Legii nr. 50/1991 privind autorizarea executării lucrărilor de construcții, republicată, cu modificările și completările ulterioare;

Având în vedere că, prin închirierea terenurilor în vederea amenajării de terase sezoniere de alimentație publică se aduc venituri suplimentare la bugetul local;

Având în vedere Raportul de specialitate comun al Arhitectului Șef și al Direcției Administrarea Patrimoniului, înregistrat cu nr. 12.834/07.05.2018, prin care se propune aprobarea închirierii terenurilor în vederea amenajării de terase sezoniere de alimentație publică, îndeplinindu-se prevederile legale în acest sens, terenurile făcând parte din domeniul public al municipiului;

În temeiul art. 36 (2) lit. "c", (5) lit. "a" și (9), art. 45 (3), art. 115 (1) lit. "b" și a art. 123 din Legea nr. 215/2001, Legea administrației publice locale, republicată, cu modificările și completările ulterioare,

**H O T Ă R Ă Ș T E:**

**Art. 1.** (1) Se aprobă închirierea directă în scopul amenajării de terase sezoniere de alimentație publică, a terenurilor situate în fața unităților de alimentație publică deținute de către societăți comerciale sau întreprinderi individuale, având suprafețele conform planurilor - anexele nr. 1 – 6, la prezenta hotărâre, după cum urmează:

- |                                      |                                 |          |
|--------------------------------------|---------------------------------|----------|
| 1. S.C. HORALY FRESH S.R.L.          | - str. 1 Decembrie 1918, nr. 10 | - 18 mp. |
| 2. S.C. ANGHELINA& CARMENCITA S.R.L. | - str. H. Oberth, nr. 37        | - 7 mp.  |
| 3. S.C. GUTT BAR S.R.L.              | - str. H. Teculescu, nr. 3      | - 10 mp. |
| 4. S.C. CARPATHEEA IMPEX S.R.L.      | - str. Octavian Goga, nr. 11    | - 50 mp. |
| 5. S.C. GELATERIA DA MICHELE S.R.L.  | - str. H. Oberth, nr. 15        | - 9 mp.  |
| 6. Î.I. STUPARIU CRISTIAN GEORGE     | - str. 1 Decembrie 1918, nr. 14 | - 12 mp. |

(2) Închirierea terenurilor pentru amenajarea teraselor sezoniere de alimentație publică se poate face în perioada cuprinsă între 01.06.2018 - 31.10.2018, conform solicitării fiecărei societăți comerciale sau întreprinderi individuale.

(3) Închirierea fiecărui teren pentru amenajarea teraselor sezoniere de alimentație publică se va face numai dacă fiecare societate comercială, respectiv întreprindere individuală, menționate mai sus, nu are debite restante față de Municipiul Sighișoara, la data încheierii contractului.

(4) a). Pe perioada efectuării de lucrări pe terenul închiriat, chiriașul este obligat să retragă/să restrângă activitatea, după caz și să elibereze terenul pe care este amenajată terasa sezonieră, astfel încât să poată fi efectuate lucrările respective.

b). În situația prevăzută la aliniatul precedent, contractul de închiriere va fi modificat prin act adițional.

**Art. 2.** Chiria va fi de 6,00 lei/mp./lună, stabilită conform art. 3 lit. d) din anexa nr. 8 la Hotărârea Consiliului Local Sighișoara nr. 201/28.12.2017 și va fi indexată semestrial cu indicele de inflație.

**Art. 3.** Societățile comerciale, respectiv întreprinderea individuală care nu ridică terasele amenajate, la expirarea termenului din contractul de închiriere, vor achita în continuare chiria stabilită, indexată cu indicele de inflație semestrial, pe toată durata menținerii amenajărilor.

**Art. 4.** Dacă societățile comerciale sau întreprinderea individuală, la momentul încheierii contractului de închiriere, așa cum a fost stabilit prin actuala hotărâre a consiliului local, solicită încheierea contractului de închiriere pe o perioadă mai mare decât cea aprobată, contractul de închiriere se încheie pentru perioada solicitată, care nu poate fi mai mare de 5 ani.

**Art. 5.** Se stabilește ca programul de funcționare maxim al teraselor sezoniere de alimentație publică, care va putea fi autorizat de Municipiul Sighișoara, să fie zilnic între orele 06:00 – 24:00, cu condiția respectării liniștii și ordinii publice, conform prevederilor legale.


**Art. 6.** Cu ducerea la îndeplinire a prevederilor prezentei hotărâri se încredințează Primarul Municipiului Sighișoara, Arhitectul Șef, Direcția Administrarea Patrimoniului, Biroul Buget, Contabilitate, Salarizare - Direcția Economică, Biroul Juridic și Serviciul Public Poliția Locală din cadrul Municipiului Sighișoara.

**Art. 7.** Prin grija d-nei Bizo Anca, Secretar al Municipiului Sighișoara, prezenta hotărâre va fi comunicată, în termenul prevăzut de lege, Primarului Municipiului Sighișoara, Prefectului Județului Mureș și se va aduce la cunoștință publică, prin publicarea pe pagina de internet la adresa [www.sighisoara.org.ro](http://www.sighisoara.org.ro).

AVIZAT,  
Secretarul municipiului,  
**Anca Bizo**



PRIMAR,  
**Ovidiu - Dumitru Mălăncrăvean**



484378

484423

# PLAN DE SITUAȚIE

Scara 1:250

Str. 1 Decembrie 1918, nr. 14

*Propunere amenajare terasă*

I.I. STUPARIU CRISTIAN GEORGE

524400

524400

524375


524375

524353


524353

484378

484400

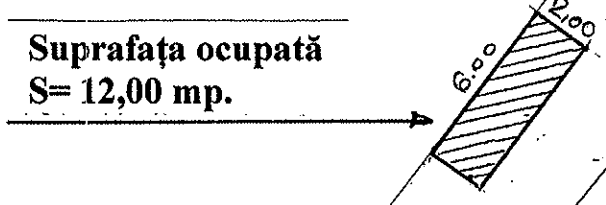

Suprafața ocupată  
S= 12,00 mp.

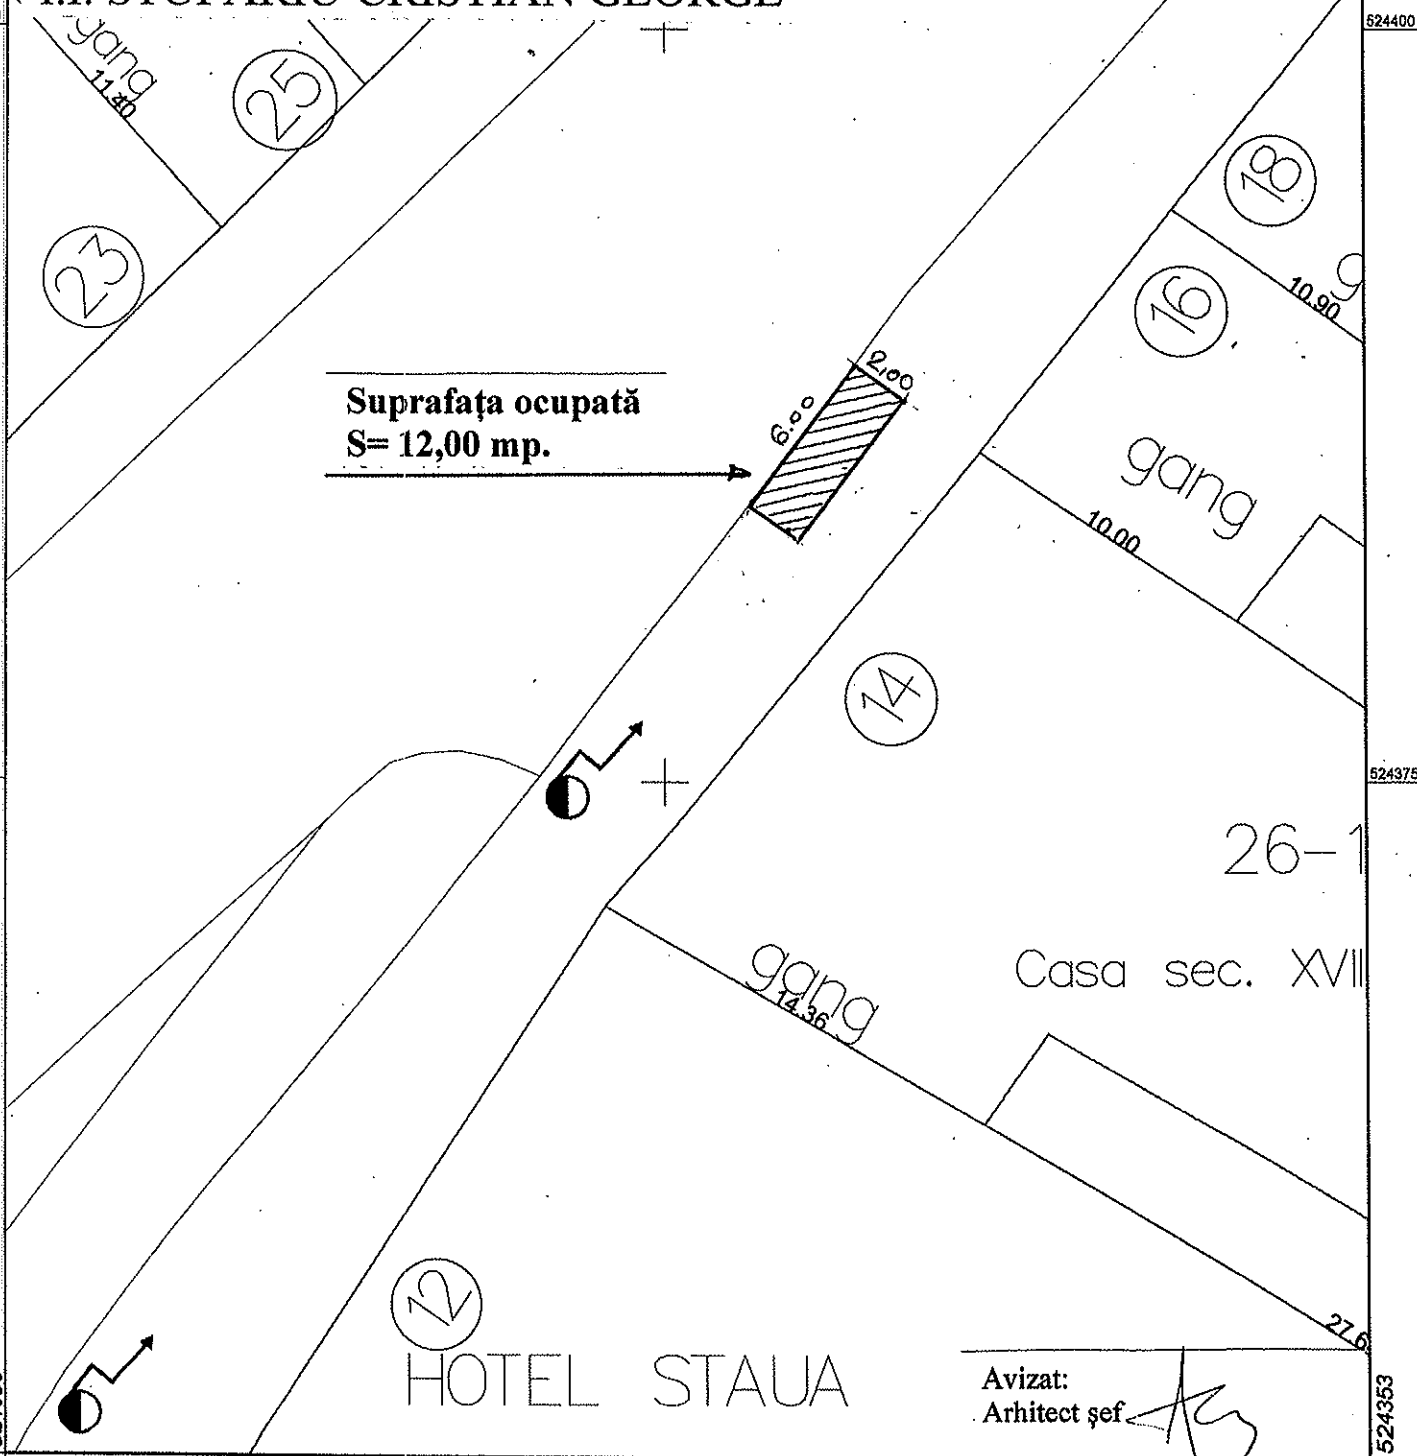

Avizat:

Arhitect șef

Întocmit:

Compartimentul URBANISM

Scara 1:250

ANEXA NR. 6 LA H.C.L. SIGHIȘOARA HR.

484359

484375

484400

484404

524385

524385

# PLAN DE SITUAȚIE

Scara 1:250

Str. 1 Decembrie 1918, nr. 10


*Propunere amenajare terasă*

S.C. HORALY FRESH S.R.L.

524375

524375

Suprafața ocupată  
S= 18,00 mp.

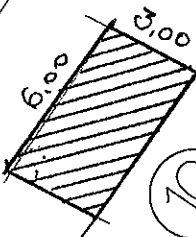


12

HOTEL STA  
hotel si

gang 26-14-141

Avizat:  
Arhitect șef

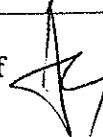

Întocmit:  
Compartimentul URBANISM

Scara 1:250



ANEXA NR. 1 LA H.C.L. SIGHIȘOARA NR. \_\_\_\_\_ / \_\_\_\_\_

484138

484150

484175

484183

524213

524213

# PLAN DE SITUAȚIE

Scara 1:250

P-ța Hermann Oberth, nr. 37

*Propunere amenajare terasă*

S.C. ANGHELINA &  
CARMENCITA S.R.L.

524200

524200

gang

22-22-15-C1  
Grup scolar

22-16-C1

Suprafața ocupată  
S = 7,00 mp.

38

gang

35

Ae

524175

524175

Piața Hermann Oberth

PIATA

36

Ae

30

524154

524154

484138

484150

Avizat:  
Arhitect șef

Întocmit:  
Compartimentul URBANISM

Scara 1:250

ANEXA NR. 2 LA H.C.L. SIGHIȘOARA NR. 1

# PLAN DE SITUAȚIE

Scara 1:250

Str. Horea Teculescu, nr. 3

*Propunere amenajare terasă*

S.C. GUTT BAR S.R.L.

Suprafața ocupată

$S = 10,00 \text{ mp.}$

zona verde

Str. Horea Teculescu

Avizat:  
Arhitect șef

Întocmit:  
Compartimentul URBANISM

Scara 1:250

ANEXA NR. 3 LA H.C.L. SIGHIȘOARA NR. ... / ...

484383

484400

484473

524554

524650

# PLAN DE SITUAȚIE

Scara 1:500


Str. Octavian Goga, nr. 11

*Propunere amenajare terasă*

S.C. CARPATHEEA IMPEX S.R.L.

(37)

Suprafața ocupată  
S= 50,00 mp.

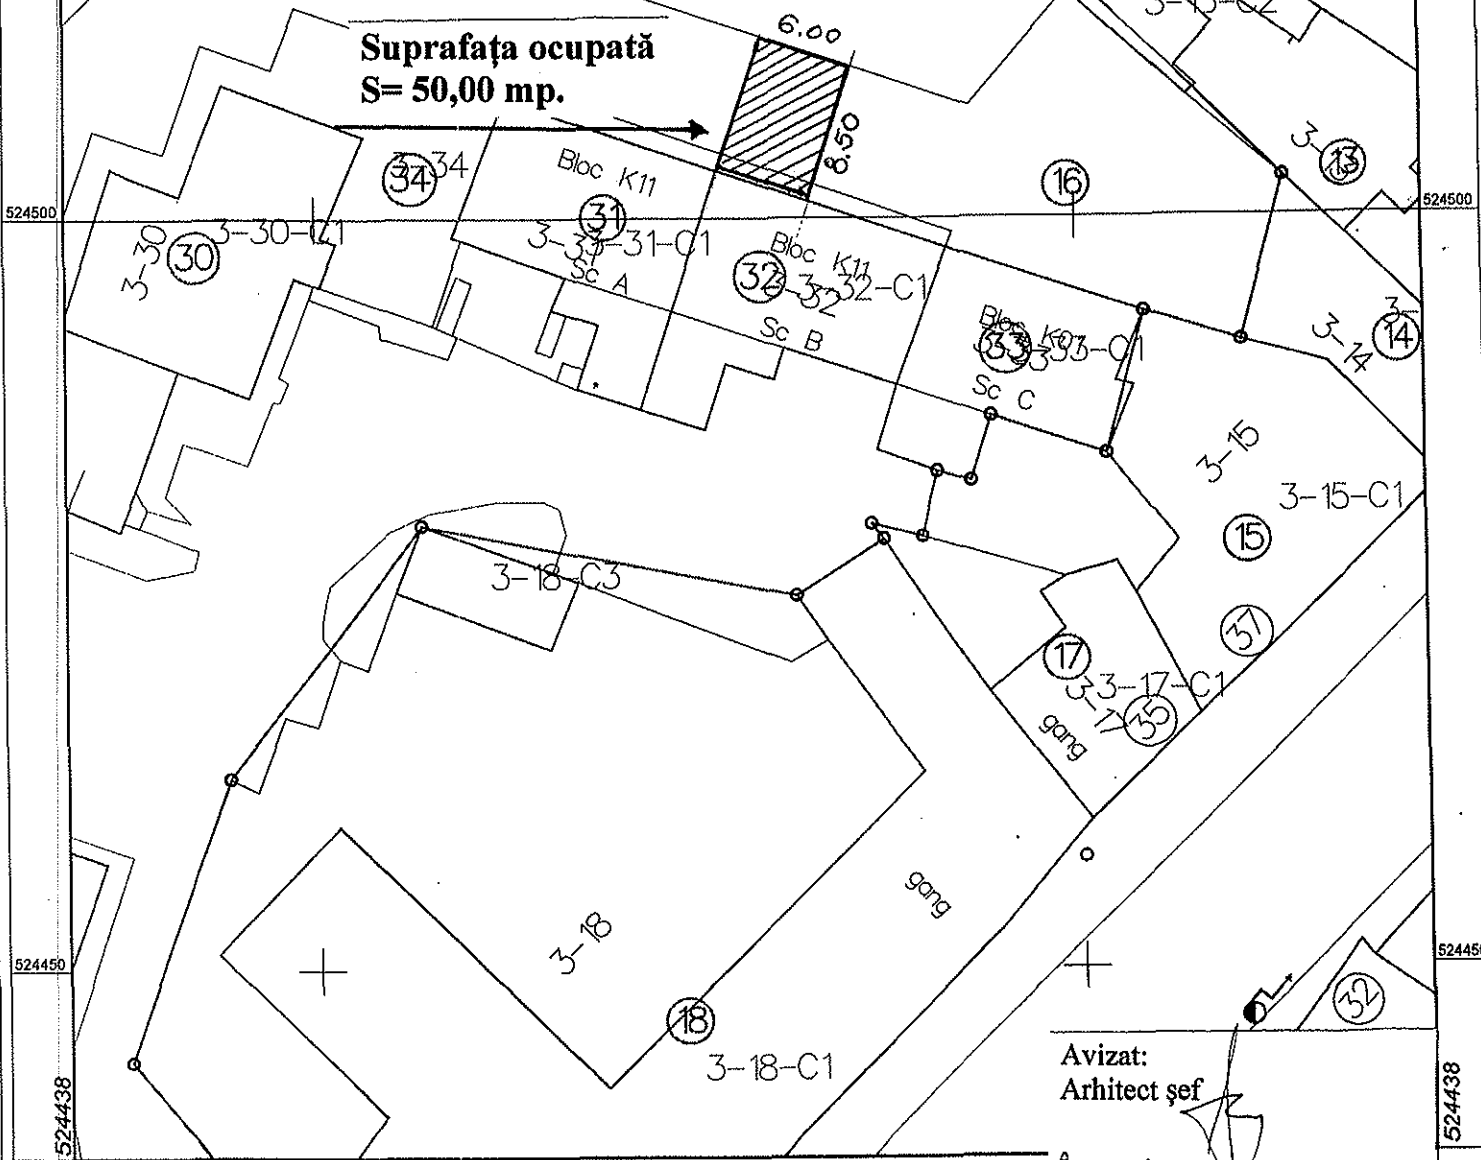

Avizat:  
Arhitect șef

Întocmit:  
Compartimentul URBANISM

Scara 1:500

ANEXA NR. 4 LA H.C.L. SIGHIȘOARA NR. /



484228

484240

484260

484266

524302

524300

Casa Santorius



4

5-4-C1

# PLAN DE SITUAȚIE

Scara 1:200



Piața Hermann Oberth, nr. 15

*Propunere amenajare terasă*

Gelateria

**DA MICHELE**

Terasa propusă  
S= 9,00 mp.

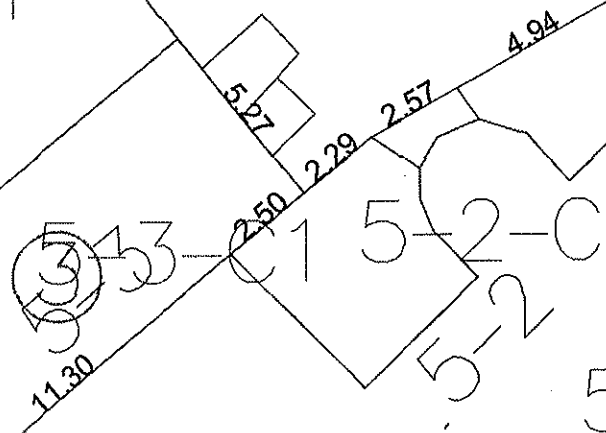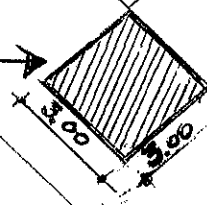


Fost Sediu



Avizat:  
Arhitect șef



Întocmit:  
Compartimentul URBANISM

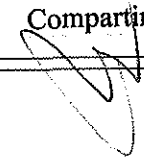

Scara 1:200

ANEXA NR. 5 LA H.C.L. SIGHIȘOARA NR. \_\_\_\_\_

**RAPORT DE SPECIALITATE**

al Arhitectului Șef și al Direcției Administrarea Patrimoniului la proiectul de hotărâre privind aprobarea închirierii unor terenuri în vederea amenajării unor terase sezoniere de alimentație publică

**DOAMNELOR ȘI DOMNILOR CONSILIERI,**

Prin cereri adresate instituției noastre, societăți comerciale sau întreprinderi individuale, solicită închirierea unor terenuri în vederea amenajării de terase sezoniere de alimentație publică.

Amplasamentele acestor terase sunt prezentate în schițele anexate la prezentul raport.

Ținând cont de prevederile art. 555 - 566, art. 858 - 865 și art. 1777 - 1823 din Legea nr. 287/2009 privind Codul civil, republicat, cu modificările și completările ulterioare, ale Legii nr. 213/1998 privind bunurile proprietate publică, cu modificările și completările ulterioare și ale Legii nr. 50/1991 privind autorizarea executării lucrărilor de construcție, republicată, cu modificările și completările ulterioare, urmare a analizei propunem:

- închirierea directă în scopul amenajării de terase sezoniere de alimentație publică, a terenurilor situate în fața unităților de alimentație publică deținute de către, societăți comerciale, sau întreprinderi individuale, având suprafețele conform planurilor - anexele nr. 1 – 6, la prezenta hotărâre, după cum urmează:

1. S.C. HORALY FRESH S.R.L.	- str. 1 Decembrie 1918, nr. 10	- 18 mp.
2. S.C. ANGHELINA& CARMENCITA S.R.L.	- str. H. Oberth, nr. 37	- 7 mp.
3. S.C. GUTT BAR S.R.L.	- str. H. Teculescu, nr. 3	- 10 mp.
4. S.C. CARPATHEEA IMPEX S.R.L.	- str. Octavian Goga, nr. 11	- 50 mp.
5. S.C. GELATERIA DA MICHELE S.R.L.	- str. H. Oberth, nr. 15	- 9 mp.
6. Î.I. STUPARIU CRISTIAN GEORGE	- str. 1 Decembrie 1918, nr. 14	- 12 mp.

- închirierea terenurilor pentru amenajarea teraselor sezoniere de alimentație publică să se poată face în perioada cuprinsă între 01.06.2018 – 31.10.2018, conform solicitării fiecărei societăți comerciale sau întreprinderi individuale.

- închirierea fiecărui teren pentru amenajarea teraselor sezoniere de alimentație publică să se facă numai dacă fiecare societate comercială, respectiv întreprindere individuală, menționate mai sus, nu are debite restante față de Municipiul Sighișoara, la data încheierii contractului.

- pe perioada efectuării de lucrări pe terenul închiriat, chiriașul este obligat să retragă/să restrângă activitatea, după caz și să elibereze terenul pe care este amenajată terasa sezonieră, astfel încât să poată fi efectuate lucrările respective. În această situație contractul de închiriere să fie modificat prin act adițional.

- chiria să fie de 6,00 lei/mp./lună, stabilită conform art. 3 lit. d) din anexa nr. 8 la Hotărârea Consiliului Local Sighișoara nr. 201/28.12.2017 și va fi indexată semestrial cu indicele de inflație.

- societățile comerciale, respectiv întreprinderea individuală care nu ridică terasele amenajate, la expirarea termenului din contractul de închiriere, să achite în continuare chiria stabilită, indexată cu indicele de inflație semestrial, pe toată durata menținerii amenajărilor.

- dacă societățile comerciale sau întreprinderea individuală, la momentul încheierii contractului de închiriere, solicită încheierea contractului de închiriere pe o perioadă mai mare decât cea aprobată, contractul de închiriere să se încheie pentru perioada solicitată, care nu poate fi mai mare de 5 ani.

- să se stabilească ca programul de funcționare maxim al teraselor sezoniere de alimentație publică, care va putea fi autorizat de Municipiul Sighișoara, să fie zilnic între orele 06:00 – 24:00, cu condiția respectării liniștii și ordinii publice, conform prevederilor legale.

Precizăm că, în urma închirierii terenurilor, nu sunt afectate planurile de sistematizare, că terenurile nu fac obiectul Legii nr. 10/2001, republicată, cu modificările și completările ulterioare, al Legii nr. 247/2005 și se aduc venituri suplimentare la bugetul local.


Având în vedere cele de mai sus, susținem proiectul de hotărâre prezentat de domnul Primar.

Director  
Direcția Administrarea Patrimoniului,  
**Carmen MORAR**



---

Arhitect Șef,  
**Adina Gabriela POPESCU**

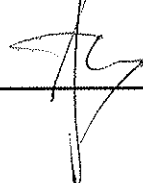

---

Întocmit,  
Compartimentul Domeniu public  
Consilier principal,  
**Steluța BURNETE**



---

484359

484375

484400

484404

524385

524385

# PLAN DE SITUAȚIE

Scara 1:250

Str. 1 Decembrie 1918, nr. 10

*Propunere amenajare terasă*

S.C. HORALY FRESH S.R.L.

524375

524375

524350

524350


524329

524329

484359

484375

Suprafața ocupată  
S= 18,00 mp.

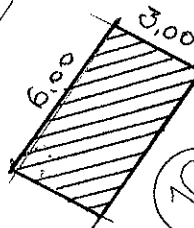

12

HOTEL STA  
hotel si

gang 26-14-141

14

10

8

Avizat:  
Arhitect șef

Întocmit:  
Compartimentul URBANISM

Scara 1:250



ANEXA NR. 1.


# PLAN DE SITUAȚIE

Scara 1:250

P-ța Hermann Oberth, nr. 37

*Propunere amenajare terasă*

S.C. ANGHELINA &  
CARMENCITA S.R.L.

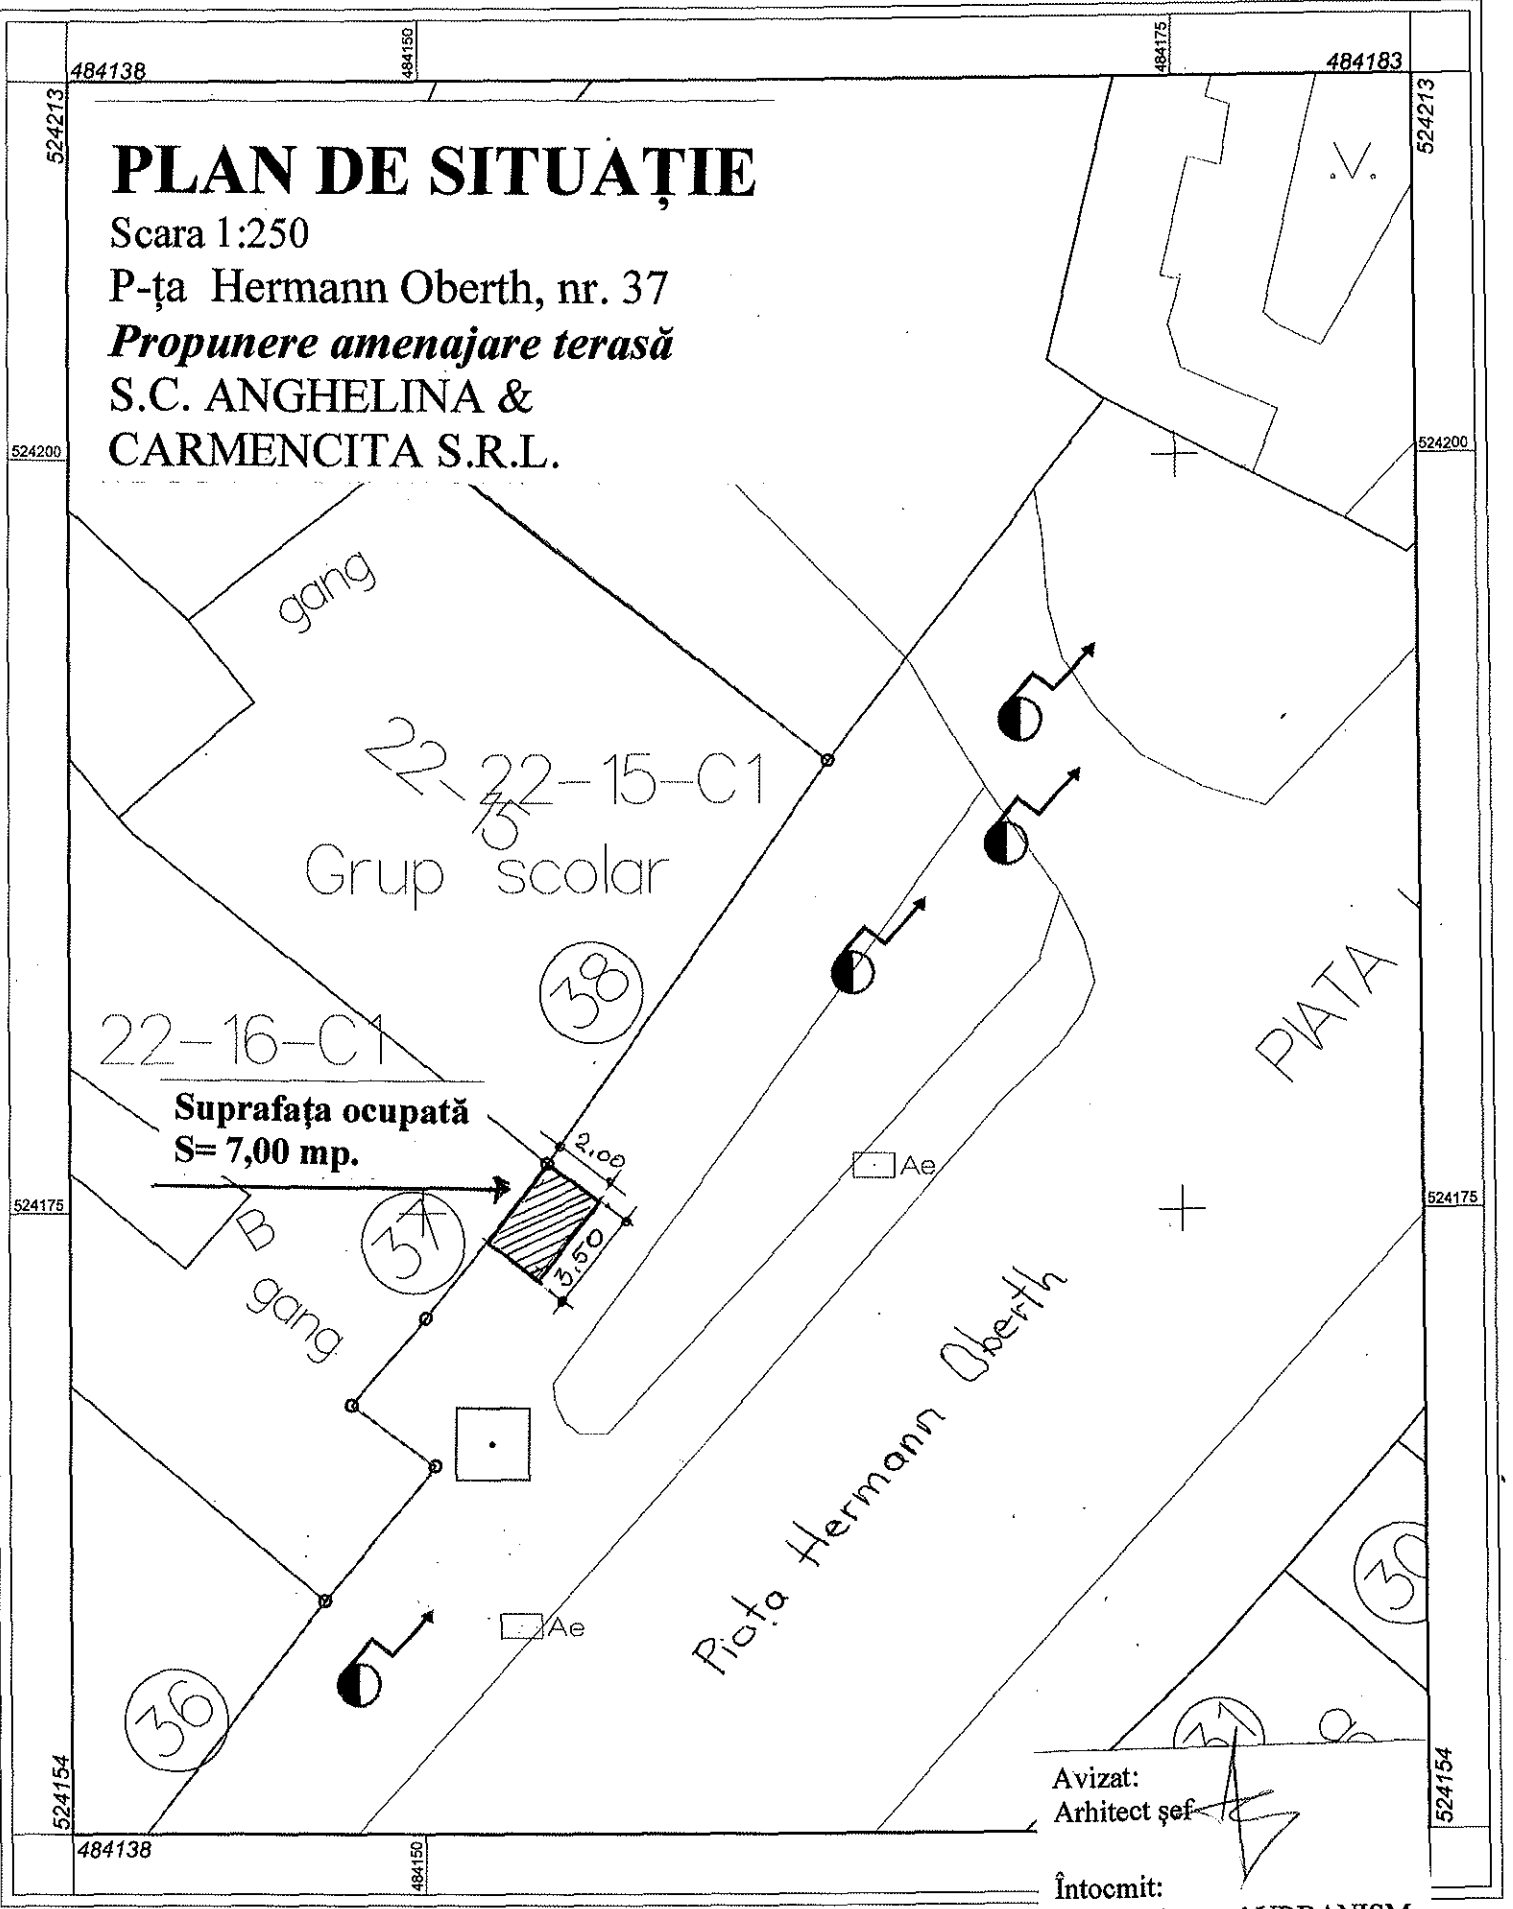

Avizat:  
Arhitect șef

Întocmit:  
Compartimentul URBANISM

Scara 1:250

ANEXA NR. 2.

# PLAN DE SITUAȚIE

Scara 1:250

Str. Horea Teculescu, nr. 3

*Propunere amenajare terasă*

S.C. GUTT BAR S.R.L.

Suprafața ocupată  
**S= 10,00 mp.**

zona verde


Str. Horea Teculescu

Avizat:  
Arhitect șef

Întocmit:  
Compartimentul URBANISM

Scara 1:250

ANEXA NR. 3.

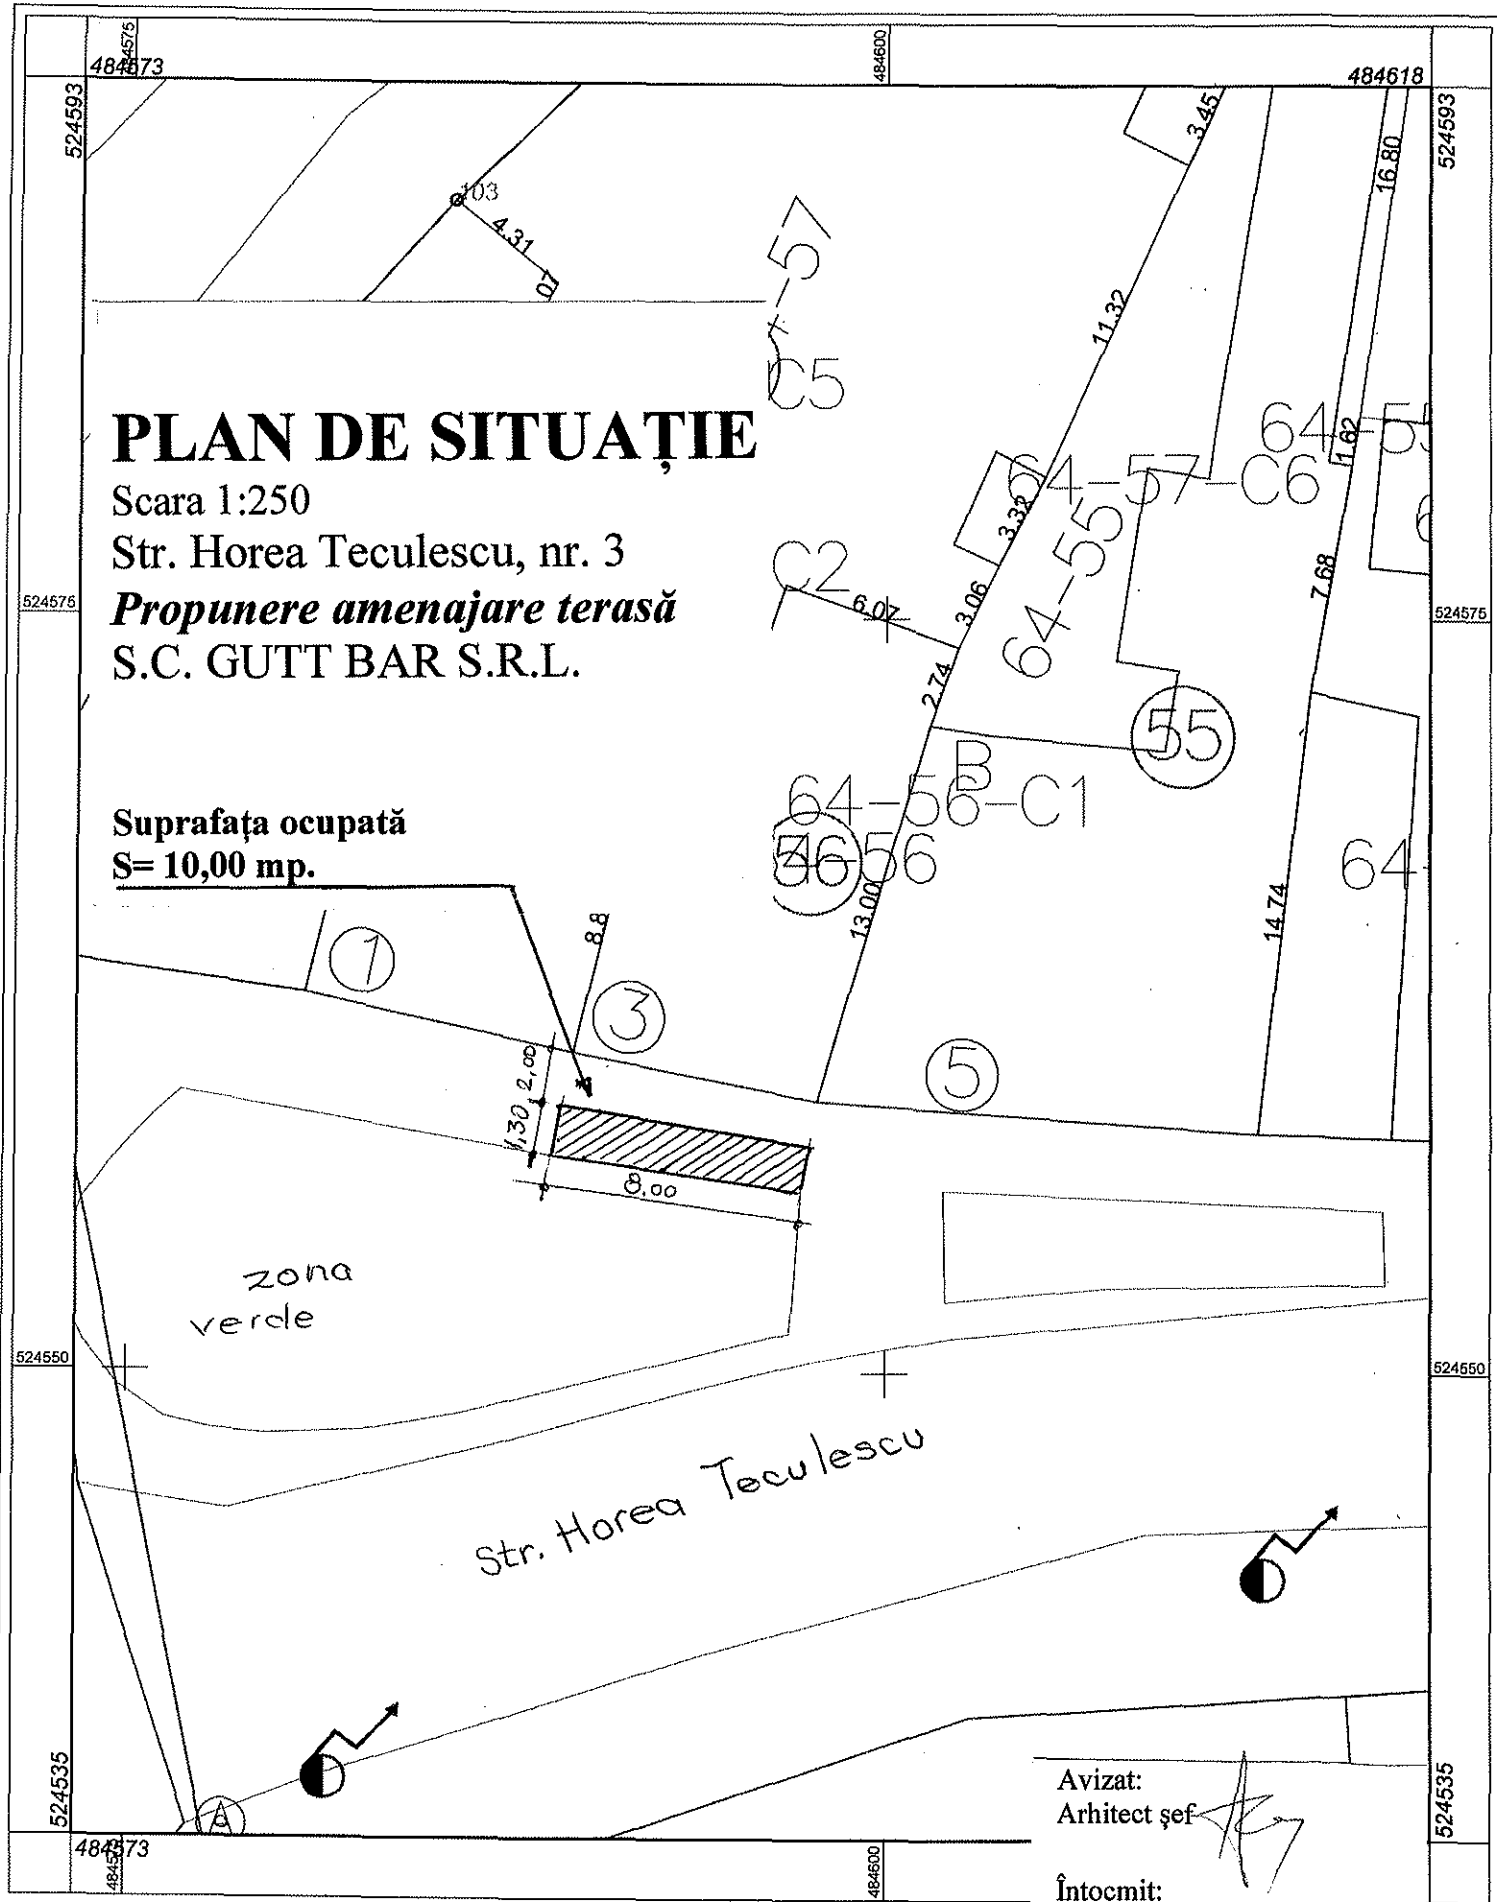

484383

484473

# PLAN DE SITUAȚIE

Scara 1:500



Str. Octavian Goga, nr. 11

*Propunere amenajare terasă*

S.C. CARPATHEEA IMPEX S.R.L.

(37)

Suprafața ocupată  
S= 50,00 mp.

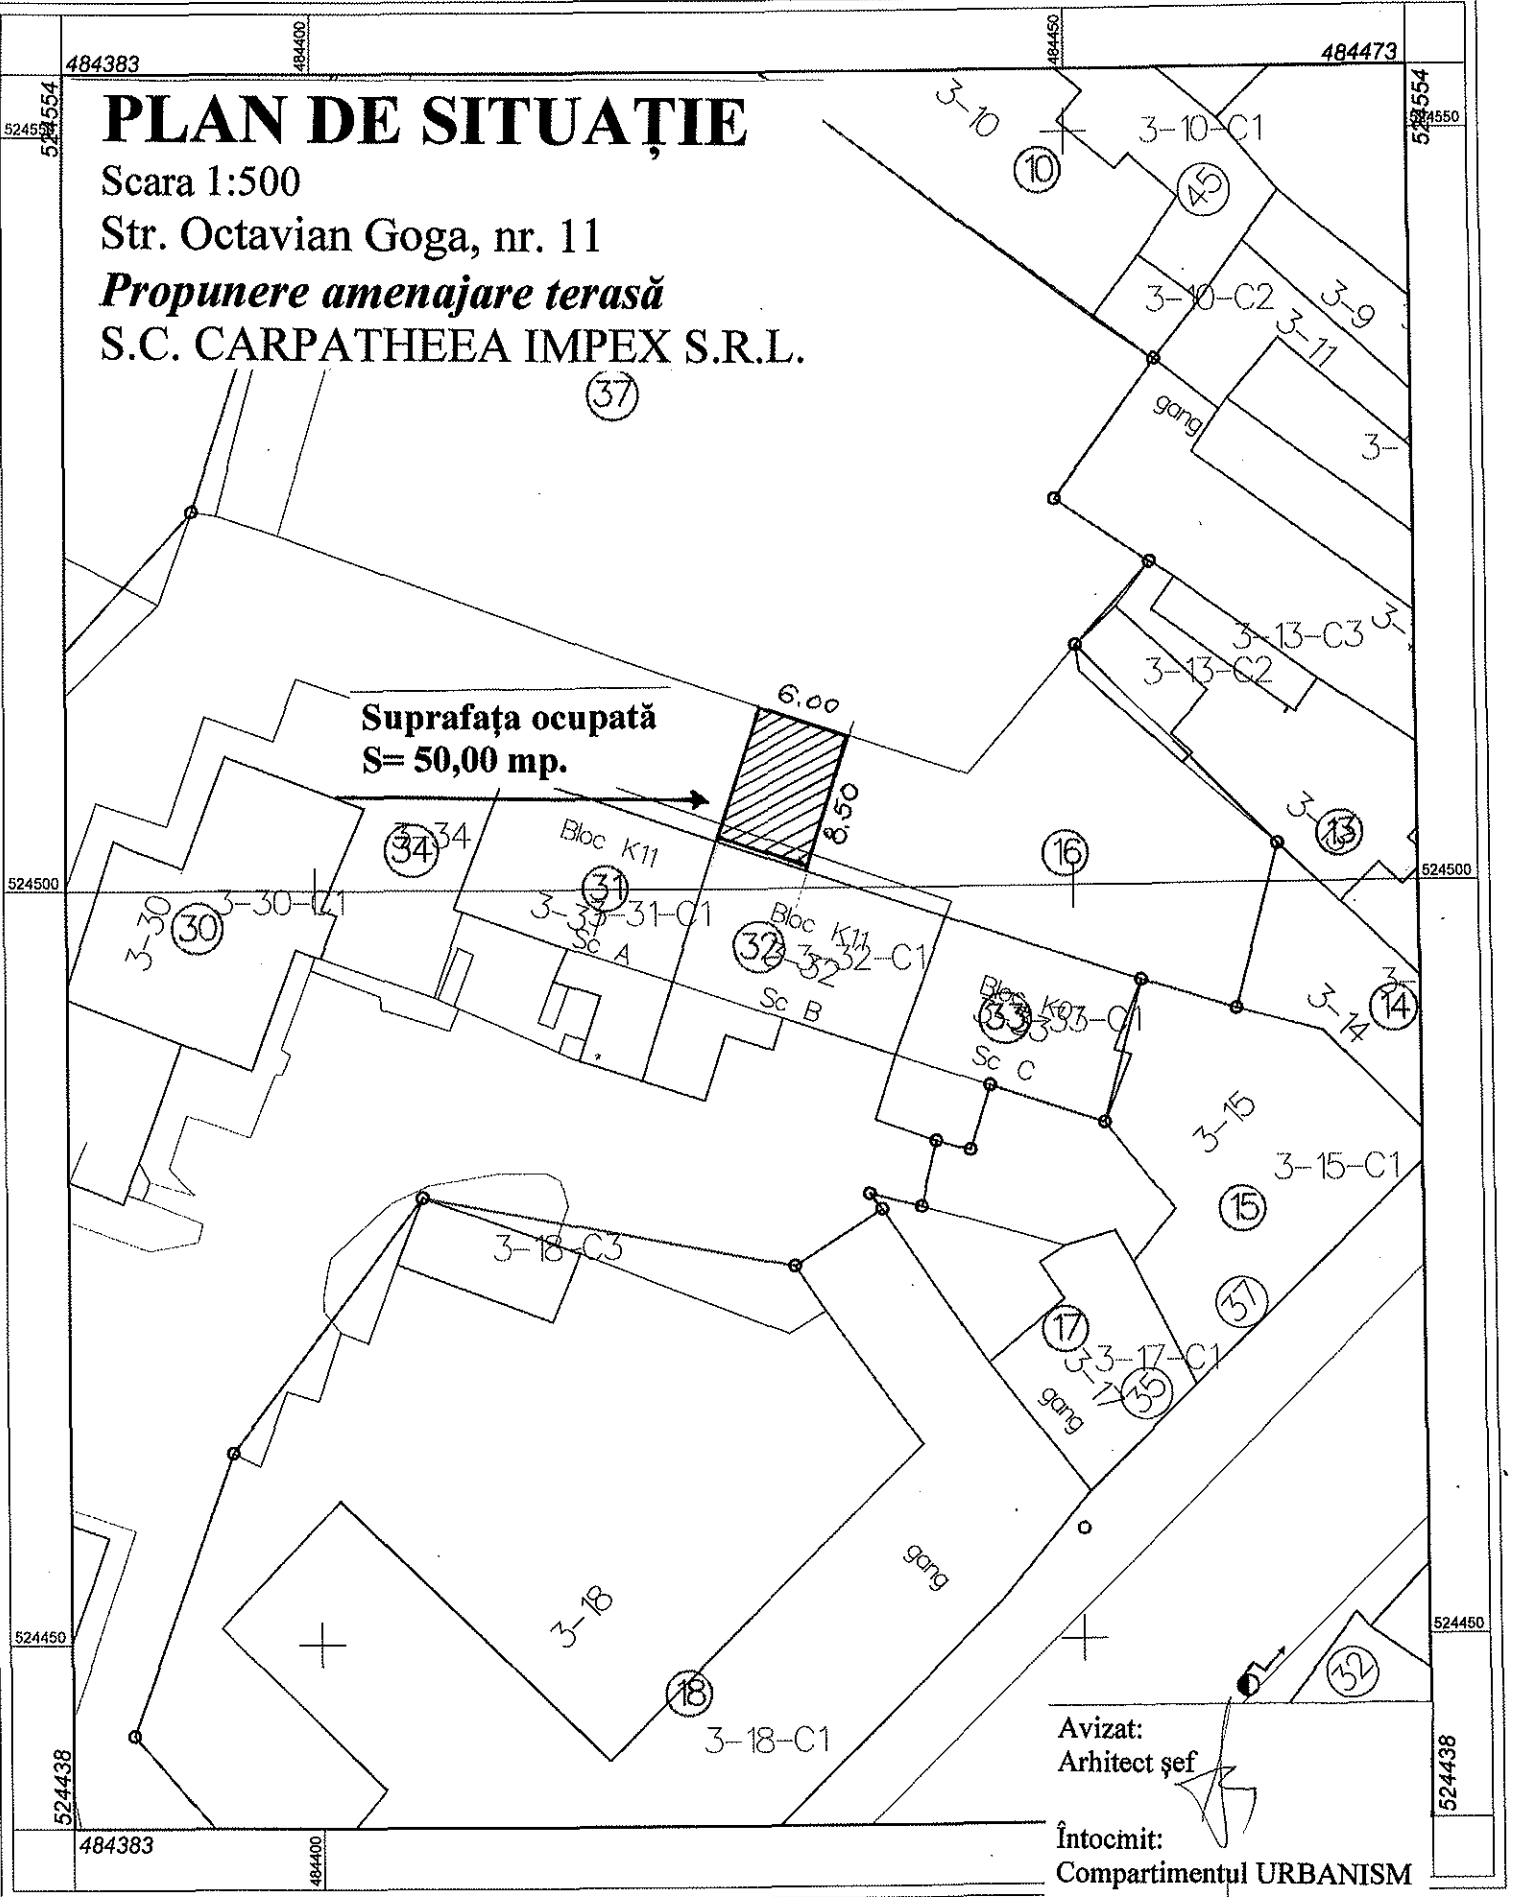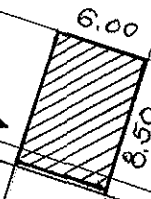


Avizat:  
Arhitect șef

Întocmit:  
Compartimentul URBANISM

Scara 1:500

ANEXA NR. 4.

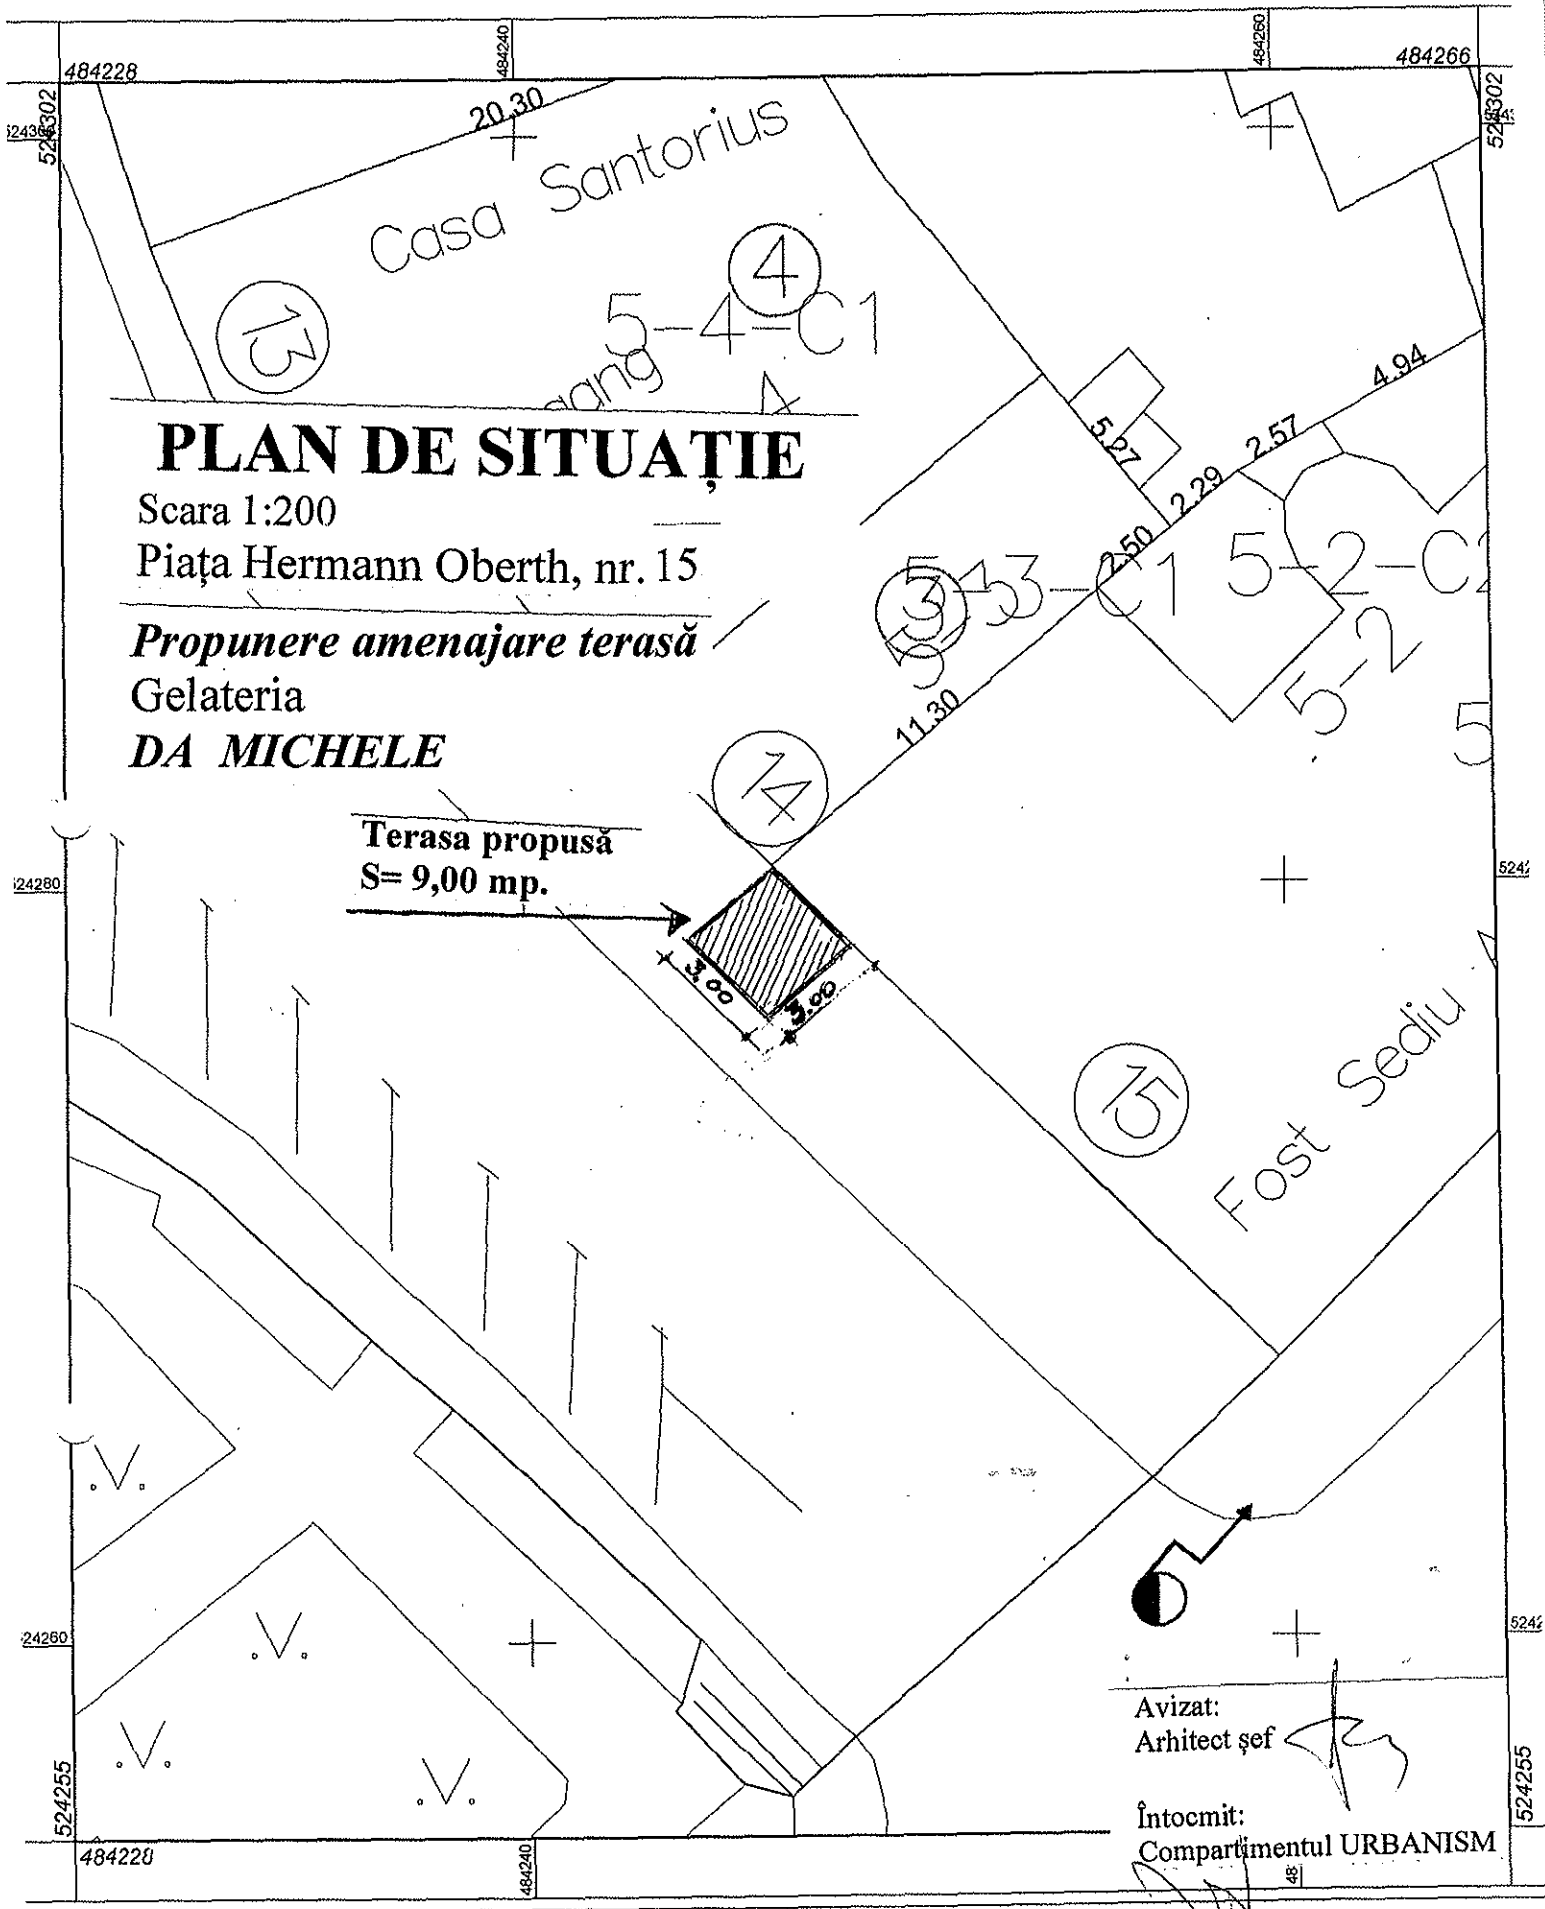

# PLAN DE SITUAȚIE

Scara 1:200


Piața Hermann Oberth, nr. 15


*Propunere amenajare terasă*

Gelateria

**DA MICHELE**

Terasa propusă  
S= 9,00 mp.

Avizat:  
Arhitect șef 

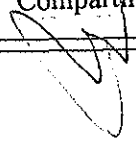Întocmit:  
Compartimentul URBANISM 

Scara 1:200

ANEXA NR. 5



484378

484400

484423

524411

524411

# PLAN DE SITUAȚIE

Scara 1:250

Str. 1 Decembrie 1918, nr. 14

*Propunere amenajare terasă*

I.I. STUPARIU CRISTIAN GEORGE

524400

524400

Suprafața ocupată  
S= 12,00 mp.

524375

524375

524353

524353

484378


484400

Avizat:  
Arhitect șef

Întocmit:  
Compartimentul URBANISM

Scara 1:250

ANEXA NR. 6.

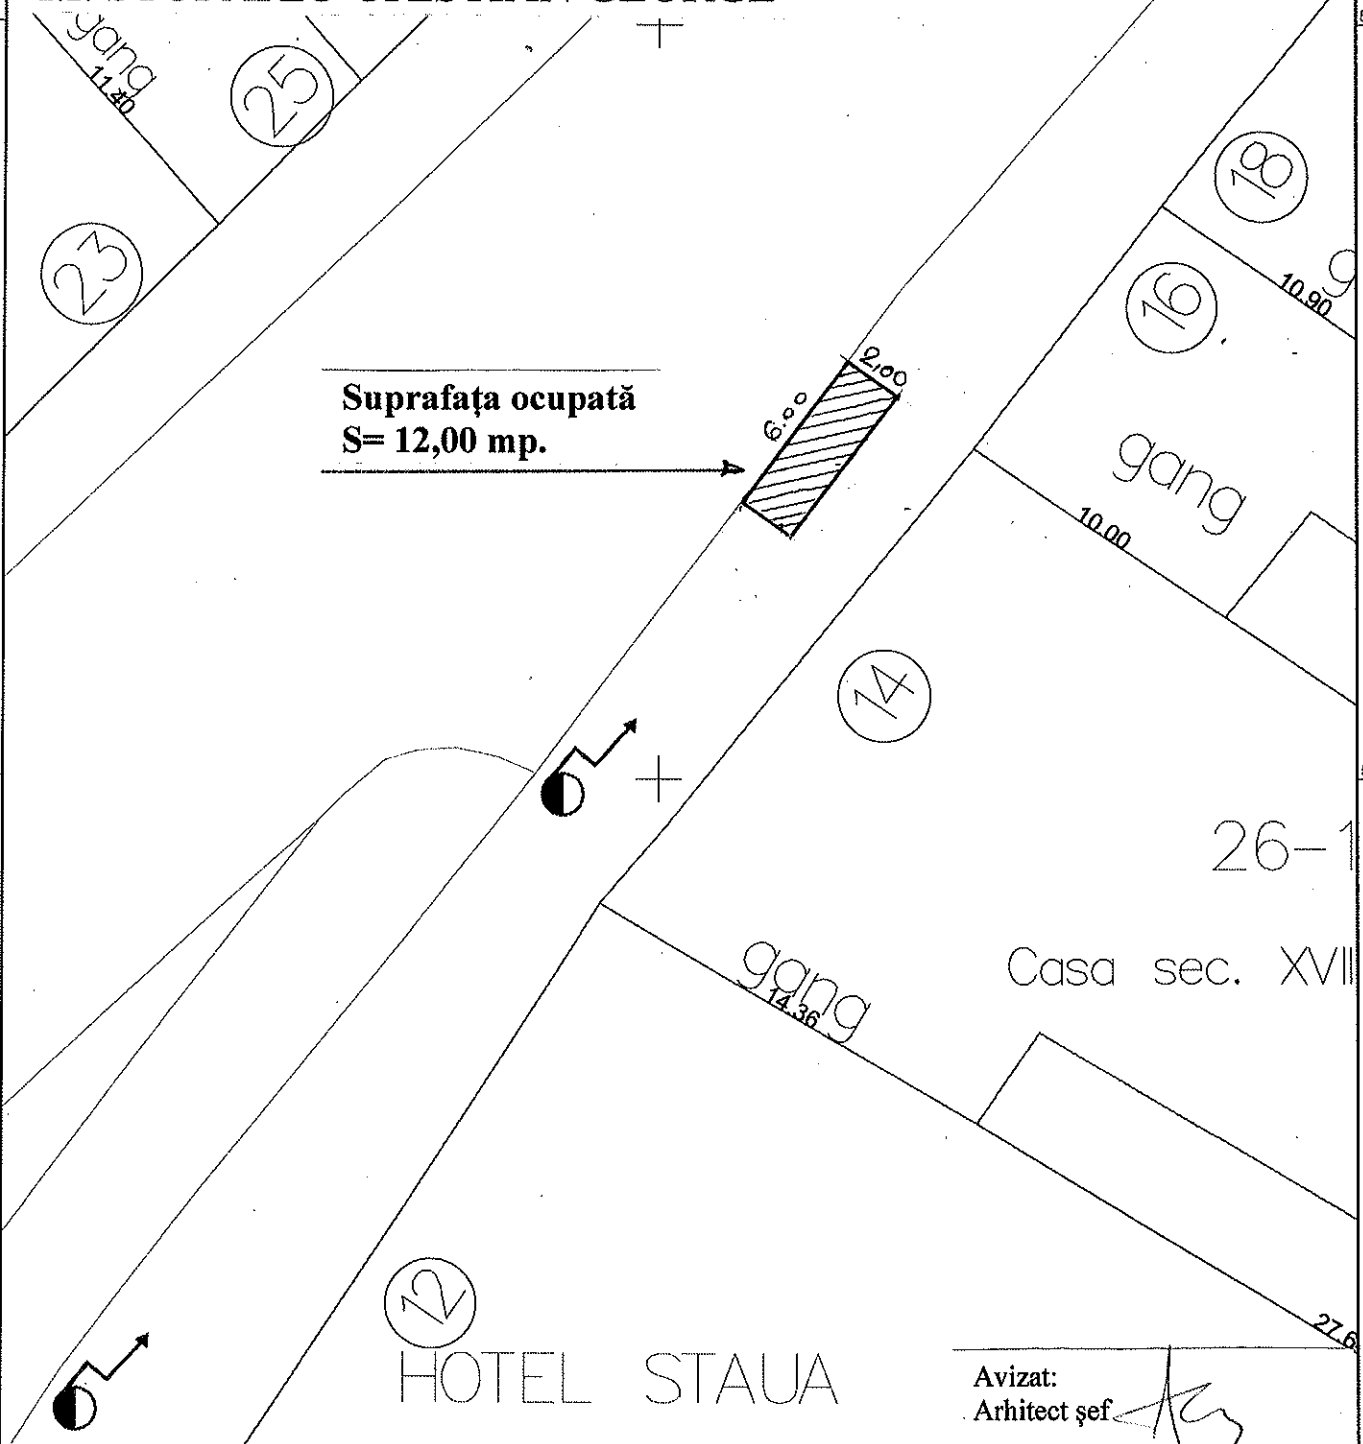

Steluta  
16.04.2018

1549/16.03.2018

JUDETUL MURES		
MUNICIPIUL SIGHISOARA		
Nr	10353	
Ziua	Luna	Anul
13	04	2018
Anex		

CĂTRE


PRIMĂRIA MUNICIPIULUI SIGHISOARA

Subsemnatul Lazăr Pavel Horea, administrator  
al SC HORALY FRESH SRL, cu sediul în Loc. Albești,  
str. Lungă, nr. 99 cu punct de lucru situat în  
loc. Sighisoara, str. 1 Decembrie 1918, nr. 10, vă  
rog să-mi aproba o suprafață de 20 mp pentru  
amenajarea unei terase sezoniere.

DATA:

13.04.2018

SIGHISOARA

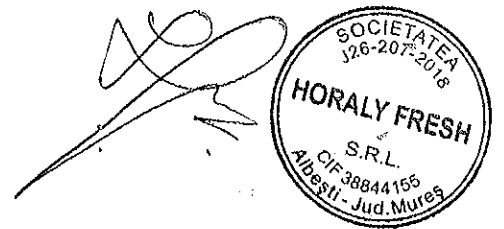



ROMÂNIA  
JUDEȚUL MUREȘ  
MUNICIPIUL SIGHIȘOARA



## AUTORIZAȚIA NR. 3094 din 24/04/2018

Eliberată în baza Legii nr. 215/2001-Legea administrației publice locale și Legii nr.12/1990

1. Forma de organizare : S.R.L.
2. Denumirea : HORALY FRESH
3. Nr. de înregistrare în Registrul Comerțului : J 26/207/2018
4. Sediul : ALBEȘTI, STR. LUNGĂ NR. 99, JUD. MUREȘ
5. Reprezentată prin LAZĂR PAVEL HOREA cu domiciliul în jud. MUREȘ, loc. ALBEȘTI, strada LUNGĂ, nr. 99.
6. Obiectul activității ce se autorizează în centrele publice de desfacere :
  - 6.1. Activitate principală: restaurant : fast - food
  - 6.2. Activități secundare:
    - a.)- -
    - b.)- -
    - c.)- -
7. Felul activității: PERMANENTĂ
8. Locul de desfășurare a activității localitatea: SIGHIȘOARA, strada: 1 DECEMBRIE 1918 ,nr.10
9. Programul de funcționare avizat :  
LUNI - DUMINICĂ : 9,30 - 22,00

Prezenta autorizație s-a aprobat prin Dispoziția nr. 450 din 24/04/2018  
Taxa de eliberare stabilită prin Hotărârea Consiliului Local nr. 201 / 27/12/2017  
s-a achitat cu chitanța nr. 2451 / 07.05.2018  
Valabilă numai cu viza actuală.

PRIMAR  
MĂLÂNCRĂȚAN ROMÂNIOU-DUMITRU



SECRETAR,  
Anca Bizo


CĂTRE: PRIMĂRIA MUNI: SIGHIȘOARA  
SERV. ADMINISTRAREA PATRIMONIULUI

Subsemnată: ANGHELINA CARMEN, administrator  
a! S.C. ANGHELINA - CARMENCITA S.R.L., STR. KARL  
EMUND NR 154, punct de lucru STR. HERMANN  
OBERTH NR 37, date fiscale J26/335/2013,  
CUI 31403542, vă rog prin prezenta a-mi  
aprobă încheierea a 12 m<sup>2</sup> pe trotuarul din  
fața magazinului, pe perioada 1.05.2018 -  
- 30.10.2018.

Vă mulțumesc

Steluta  
02.04.2018  
#


ANGHELINA CARMEN

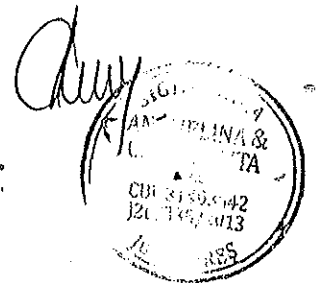

TEL. 0727319850


SIGHIȘOARA

30.03'18

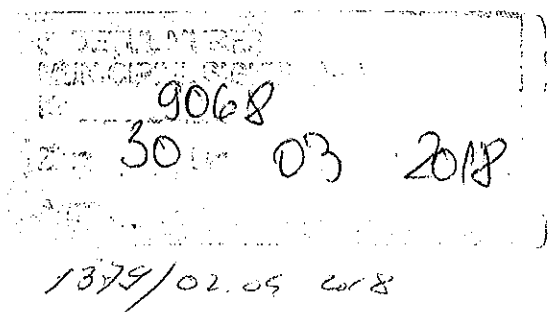



ROMÂNIA  
JUDEȚUL MUREȘ  
MUNICIPIUL SIGHISOARA

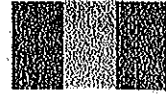

## AUTORIZATIA NR. 2714 din 28/08/2013

Eliberată în baza Legii nr. 215/2001-Legea administrației publice locale și Legii nr.12/1990.

1. Forma de organizare : S.R.L.
2. Denumirea : ANGHELINA & CARMENCITA
3. Nr. de înregistrare în Registrul Comerțului : J26/335/2013
4. Sedlul : SIGHISOARA, STR.I.CHENDI, NR.154, JUD.MUREȘ
5. Reprezentată prin ANGHELINA MIRCEA cu domiciliul în jud. MUREȘ, loc. SIGHISOARA , strada I.CHENDI, nr. 154.
6. Obiectul activității ce se autorizează în centrele publice de desfacere :
  - 6.1. Activitate principală: alimentatie publica : fast - food
  - 6.2. Activități secundare:
    - a.)- fabricarea prajiturilor și a produselor proaspete de patiserie.
    - b.)- -
    - c.)- -
7. Felul activității: PERMANENTA
8. Locul de desfășurare a activității localitatea: SIGHISOARA, strada: H.OBERTH , nr.37 / VI
9. Programul de funcționare avizat:  
LUNI - VINERI : 7,00 - 22,00  
SAMBATA : 9,00 - 22,00  
DUMINICA : 9,00 - 22,00

Prezenta autorizație s-a aprobat prin Dispoziția nr. 758 din 28/08/2013  
Taxa de eliberare stabilită prin Hotărârea Consiliului Local nr. 2 / 15/01/2013  
s-a achitat cu chitanța nr. 1364 / 23.10.2013  
Valabilă numai cu viza anuală.


PRIMAR,  
Ing. Dănesan Ioan Dorin



SECRETAR,  
Anca Flesariu

PRIMĂRIA MUNICIPIULUI  
SIGHISOARA

Vizată pe anul 2014.

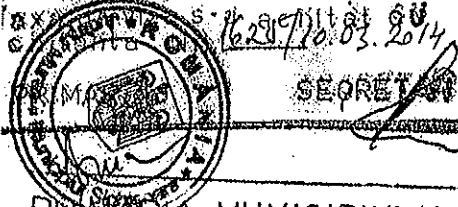

PRIMĂRIA MUNICIPIULUI  
SIGHISOARA

Vizată pe anul 2015.

Contract Nr. 2367/31.03.2015

PRIMAR SECRETAR

PRIMĂRIA MUNICIPIULUI  
SIGHISOARA

Vizată pe anul 2018.  
achitat cu  
1207/03.04.2018

PRIMAR SECRETAR

PRIMĂRIA MUNICIPIULUI  
SIGHISOARA

Vizată pe anul 2016.

Contract Nr. 2187/25.03.2016

PRIMAR SECRETAR



PRIMĂRIA MUNICIPIULUI  
SIGHISOARA

Vizată pe anul 2017.  
achitat cu  
1099/02.05.2017

PRIMAR SECRETAR

1470/05.04.2018

Județul Mures		
Municipiul Sighisoara		
Nr.	9565	
Zina	Luna	Anul
Anexa	04	04 2018

Sfeluta  
05.04.2018 XI

Cărua către primăria  
municipiului Sighisoara

Subsemnată Gutt Simona, domiciliată în  
Sighisoara str. Alex. Cuza 19, administrator  
la SC. GUTTBAR SRL prin prezenta avere rog  
a-mi aproba o terasă în fața casei  
pe care l dețin din H. Teulacu 3.  
Vă mulțumesc

Semnatura  
Gutt

Data  
4-04-2018



## AUTORIZAȚIA NR. 3023 din 21/07/2017

Eliberată în baza Legii nr. 215/2001-Legea administrației publice locale și Legii nr.12/1990

1. Forma de organizare : S.R.L.
2. Denumirea : GUTTBAR
3. Nr. de înregistrare în Registrul Comerțului : J 26/ 2076/ 2004
4. Sediul : SIGHIȘOARA, STR. ALEXANDRU CEL BUN, NR. 19, JUD. MUREȘ
5. Reprezentată prin GUTT SIMONA-NICOLETA cu domiciliul în jud. MUREȘ, loc. SIGHIȘOARA , strada AL. CEL BUN, nr. 19.
6. Obiectul activității ce se autorizează în centrele publice de desfacere :
  - 6.1. Activitate principală: comercializare băuturi alcoolice și nealcoolice
  - 6.2. Activități secundare:
    - a.)- -
    - b.)- -
    - c.)- -
7. Felul activității: PERMANENTĂ
8. Locul de desfășurare a activității localitatea: SIGHIȘOARA, strada: H. TECULESCU, nr.3

9. Programul de funcționare avizat:

LUNI - VINERI : 6,00 - 24,00

SÂMBĂTĂ : 6,00 - 24,00

DUMINICĂ : 6,00 - 24,00

Mențiune: societatea comercială este obligată să respecte ordinea și liniștea publică, conform prevederilor legale.

Prezenta autorizație s-a aprobat prin Dispoziția nr. 447 din 30/06/2017

Taxa de eliberare stabilită prin Hotărârea Consiliului Local nr. 105 / 27/12/2016

s-a achitat cu chitanța nr. 114 din 07.08.2017

Valabilă numai cu viza anuală.

PRIMAR,  
MĂLÂNCRĂVEAN OVIDIU



SECRETAR,  
Anca Bizo



PRIMĂRIA MUNICIPIULUI

1  
PRIMĂRIA MUNICIPIULUI SĂRA  
102.09.2018  
PRIMAR SECRETAR

*[Handwritten signature]*



SC CARPATHEEA IMPEX SRL

SEDIUL: Str. O. GOGA, Nr 11, Sighisoara


CUI RO16034646

NR ORC: J26/12/2004

COD IBAN RO96CECEMS0301RON0416696

Administrator: Nicolae Titeiu

Tel: +40726304609

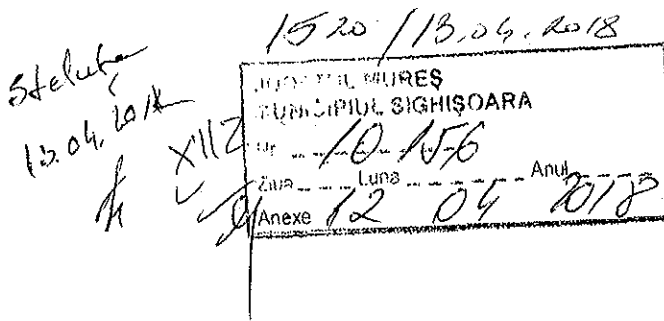

## CERERE


### CATRE PRIMARIA MUNICIPIULUI SIGHISOARA

Subsemnatul Titeiu Nicolae in calitate de administrator al SC CARPATHEEA IMPEX SRL, vin cu rugamintea de inchiriere de teren pentru amenajare de terasa sezoniera de alimentatie publica, in suprafata de 50mp, in Sighisoara, str. O. Goga, nr. 11, in fata locatiei SC CARPATHEEA IMPEX SRL, pentru perioada 01.05.2018 - 30.09.2018.

Va multumesc

Sighisoara: 12.04.2018

Semnatura

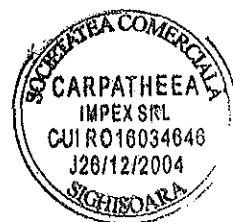



ROMÂNIA  
JUDEȚUL MUREȘ  
MUNICIPIUL SIGHIȘOARA  
PRIMĂRIA



## AUTORIZAȚIA NR. 2956 din 27/05/2016

Eliberată în baza Legii nr. 215/2001-Legea administrației publice locale și Legii nr.12/1990

1. Forma de organizare : S.R.L.
2. Denumirea : CARPATHEEA IMPEX
3. Nr. de înregistrare în Registrul Comerțului : J26/12/2004
4. Sedlul : SIGHIȘOARA, P-ȚA O.GOGA, NR.11, JUD.MUREȘ
5. Reprezentată prin ȚIȚEIU NICOLAE cu domiciliul în jud. MUREȘ, loc. SIGHIȘOARA , strada COSITORARILOR, nr. 9.
6. Obiectul activității ce se autorizează în centrele publice de desfacere :
  - 6.1. Activitate principală: producere și comercializare a produselor de patiserie și cofetărie
  - 6.2. Activități secundare:
    - a.)- -
    - b.)- -
    - c.)- -
7. Felul activității: PERMANENTĂ
8. Locul de desfășurare a activității localitatea: SIGHIȘOARA, P-ȚA : O.GOGA , nr.11
9. Programul de funcționare avizat:  
LUNI - VINERI : 6,00 - 22,00  
SÂMBĂȚĂ : 6,00 - 22,00  
DUMINICĂ : 6,00 - 22,00

Prezenta autorizație s-a aprobat prin Dispoziția nr.

322 din 27/05/2016

Taxa de eliberare stabilită prin Hotărârea Consiliului Local nr.

177 / 29/10/2015, modificată

s-a achitat cu chitanța nr. .... / .....

prin Hotărârea Consiliului Local nr. 28/10.01.2016

Valabilă numai cu viza anuală.

p. PRIMAR,  
VICEPRIMAR,  
Ing. Căvruta Ionel


SECRETAR,  
Anca Bizo

PRIMĂRIA MUNICIPIULUI  
SIGHISOARA

2 Vizată pe anul 2018.  
Taxa de viză achitat cu

PRIMAR

SECRETAR

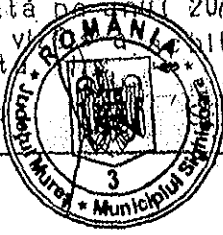

PRIMĂRIA MUNICIPIULUI  
SIGHISOARA

1 Vizată pe anul 2018.  
Taxa de viză achitat cu

PRIMAR

SECRETAR



1919/09.05.2018

JUDEȚUL MUREȘ		
MUNICIPIUL SIGHIȘOARA		
Nr.	12850	
Ziua	Luna	Anul
07	05	2018
Anexe		

Către Primăria Mun.

XI/2 Sighisoara

Steleța  
09.05.2018

Subsemnata Ursula Diana Alexandra, cu domiciliul în loc. Ludus, Str. Aurel Vlaicu, Nr. 41C, având CI seria ZS 010423, CNP 2890126261696, reprezentant legal al SC GELATERIA DA MICHELE SRL, cu sediul în loc. Ludus, Str. 1 MAI, Nr. 34/092, J26/164/2011, RO 28067116, Juc. Mures Dolci, rog a-mi aproba cererea pentru amplasarea unei terase sezoniere pe domeniul public în fața unității de alimentație publică (cafetărie gelaterie) de pe strada Herimann Obertl Nr. 15, Municipiu Sighisoara, suprafața totală a terasei fiind de 10 mp.

În speranța unui răspuns favorabil vă mulțumesc anticipat

0751525015


Data  
07.05.2018

Semnătura

*Steleța*



ROMÂNIA  
JUDEȚUL MUREȘ  
MUNICIPIUL SIGHISOARA

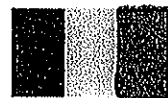


## AUTORIZATIA NR. 2905 din 10/08/2015

Eliberată în baza Legii nr. 215/2001-Legea administrației publice locale și Legii nr.12/1990.

1. Forma de organizare : S.R.L.
2. Denumirea : GELATERIA DA MICHELE
3. Nr. de înregistrare în Registrul Comerțului : J 26/164/2011
4. Sediul : LUDUS, STR.1 MAI N.34/C 92, JUD.MUREȘ
5. Reprezentată prin BOLOGA DIANA ALEXANDRA cu domiciliul în jud. MUREȘ, loc. LUDUS , strada AUREL VLAICU, nr. 41C.,
6. Obiectul activității ce se autorizează în centrele publice de desfacere :
  - 6.1. Activitate principală: Com. cu am. al. painii, prod. de pat. și prod. zahar., în mag. spec.
  - 6.2. Activități secundare:
    - a.)- Com. cu aman. al altor prod. alimentare, în mag. spec.
    - b.)- Alimentatie publica - restaurant
    - c.)- Baruri și alte activ. de servire a bauturilor
7. Felul activității: PERMANENTA
8. Locul de desfășurare a activității localitatea: SIGHISOARA, strada: P-TA H. OBERTH , nr. 15
9. Programul de funcționare avizat:  
LUNI - DUMINICA : 8,00 - 24,00

Prezenta autorizație s-a aprobat prin Dispoziția nr. 500 din 10/08/2015  
Taxa de eliberare stabilită prin Hotărârea Consiliului Local nr. 179 / 30/10/2014  
s-a achitat cu chitanța nr. 45371, 21.07.2015  
Valabilă numai cu viza anuală.

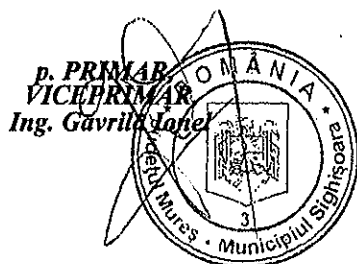

p. PRIMAR  
VICEPRIMAR  
Ing. Găvrilă Ioan


SECRETAR,  
Anca Bizo

PRIMARIA MUNICIPIULUI  
SIGHISOARA

2 Vizată pe anul 2016.  
Taxa de viză achitat cu  
chitanța Nr. 11492/20.08.2016

PRIMAR

SECRETAR

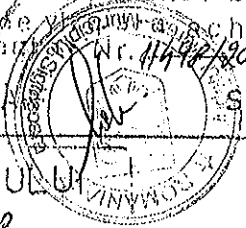

PRIMARIA MUNICIPIULUI  
SIGHISOARA

2 Vizată pe anul 2017.  
Taxa de viză achitat cu  
chitanța Nr. 2787/18.01.2017

PRIMAR

SECRETAR



PRIMARIA MUNICIPIULUI  
SIGHISOARA

Vizată pe anul 2018.  
Taxa de viză achitat cu  
chitanța Nr. 105/2018

PRIMAR

SECRETAR



Stelut  
17.04.2018

1597/17.04.2018

Județul Mureș		
Municipiul Sighișoara		
Nr.	10596	
Zona	Luna	Anul
Anexa	96	04 2018

# Către Primăria Sighișoara

Subsemnatul Stupariu Cristian George, reprezentant al II Stupariu Cristian George cu domiciliul în Sighișoara, Str. M. Viteaz nr. 11, ap 2, județ Mureș, vă rog să-mi aprobați <sup>decizia</sup> decizia mea suprafetei din terenul <sup>de pământ</sup> terenului din Str. 1 Decembrie 1918 nr. 14, Sighișoara, unde deține în deținere un spațiu la parterul terenului; ~~unde~~ în care funcționează un Restaurant tip FAST FOOD


01.04. - 31.10.

Dește :

Telefon:

0745 741 066


No multumesc







ROMÂNIA  
JUDEȚUL MUREȘ  
MUNICIPIUL SIGHIȘOARA

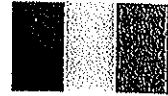

## AUTORIZAȚIA NR. 3091 din 16/04/2018

Eliberată în baza Legii nr. 215/2001-Legea administrației publice locale și Legii nr.12/1990

1. Forma de organizare : *î.l.*
2. Denumirea : *STUPARIU CRISTIAN GEORGE*
3. Nr. de înregistrare în Registrul Comerțului : *F 26/891/2017*
4. Sedlul : *SIGHIȘOARA, STR.M. VITEAZU NR. 111, AP. 2A, JUD. MUREȘ*
5. Reprezentată prin *STUPARIU CRISTIAN GEORGE* cu domiciliul în jud. *MUREȘ, loc. SIGHIȘOARA , strada M. VITEAZU, nr. 111, ap. 2A.*
6. Obiectul activității ce se autorizează în centrele publice de desfacere :
  - 6.1. Activitate principală: *alimentație publică - fast food*
  - 6.2. Activități secundare:
    - a.)- -
    - b.)- -
    - c.)- -
7. Felul activității: *PERMANENTĂ*
8. Locul de desfășurare a activității *localitatea: SIGHIȘOARA, strada: 1 DECEMBRIE 1918 ,nr.14*
9. Programul de funcționare avizat:  
*LUNI - DUMINICĂ : 9,00 - 23,00*

Prezenta autorizație s-a aprobat prin Dispoziția nr. 431 din 13/04/2018  
Taxa de eliberare stabilită prin Hotărârea Consiliului Local nr. 201 / 27/12/2017  
s-a achitat cu chitanța nr. 2327 / 07.05.2018  
Valabilă numai cu viza anuală.

PRIMAR,  
*MĂLÂNCRĂȘANU-DUMITRU*



SECRETAR,

Anca Bizo