


1. Coronament existent caramida
Operatiuni:
 - curatare parament si coronament, inclusiv adancirea rosturilor pe o grosime de 3 cm.
 - inlocuirea caramizilor macinate, eliminarea mortarului de ciment din rosturi (curatare cu scoabe), rostuire cu mortar de var .

2. Desfacere zid prabusit
Operatiuni:
 Desfacere pe tronsoane de 1-1,5 m lateral fata de zona prabusita, inclusiv cu adancirea fundatiei sub cota de fundare a zidului din aval prin subzidire cu piatra si mortar de zidarie LB Knauf MM5 Trass.

4. Refacere a interventiilor recente
Consolidare cu beton aparent
Operatiuni:
 - indepartare beton cu sprijinire prealabila a zidului
 - inlocuire zidarie cu blocuri de piatra de vistea (moloane) cu mortar de var tip LB Knauf MM5 Trass

5. Refacere a partii prabusite
Zidarie din piatra
Operatiuni:
 - desfacere cu rezidire cu blocuri de piatra de vistea (moloane). Se va folosi integral piatra din daramatura cu mortar de reparatie special tip LB Knauf.
 - fundatia se va reface.

6. Refacere a interventiilor recente
Zidarie din piatra
Operatiuni:
 - indepartare a zidariei din blocuri de boltari zidire cu blocuri de piatra de vistea (moloane) cu mortar de reparatie tip LB Knauf MM5 Trass.
 - refacere coronament de tigla tip solzi.
 - fundatia se subzideste cu piatra si mortar de zidarie tip LB Knauf MM5 Trass

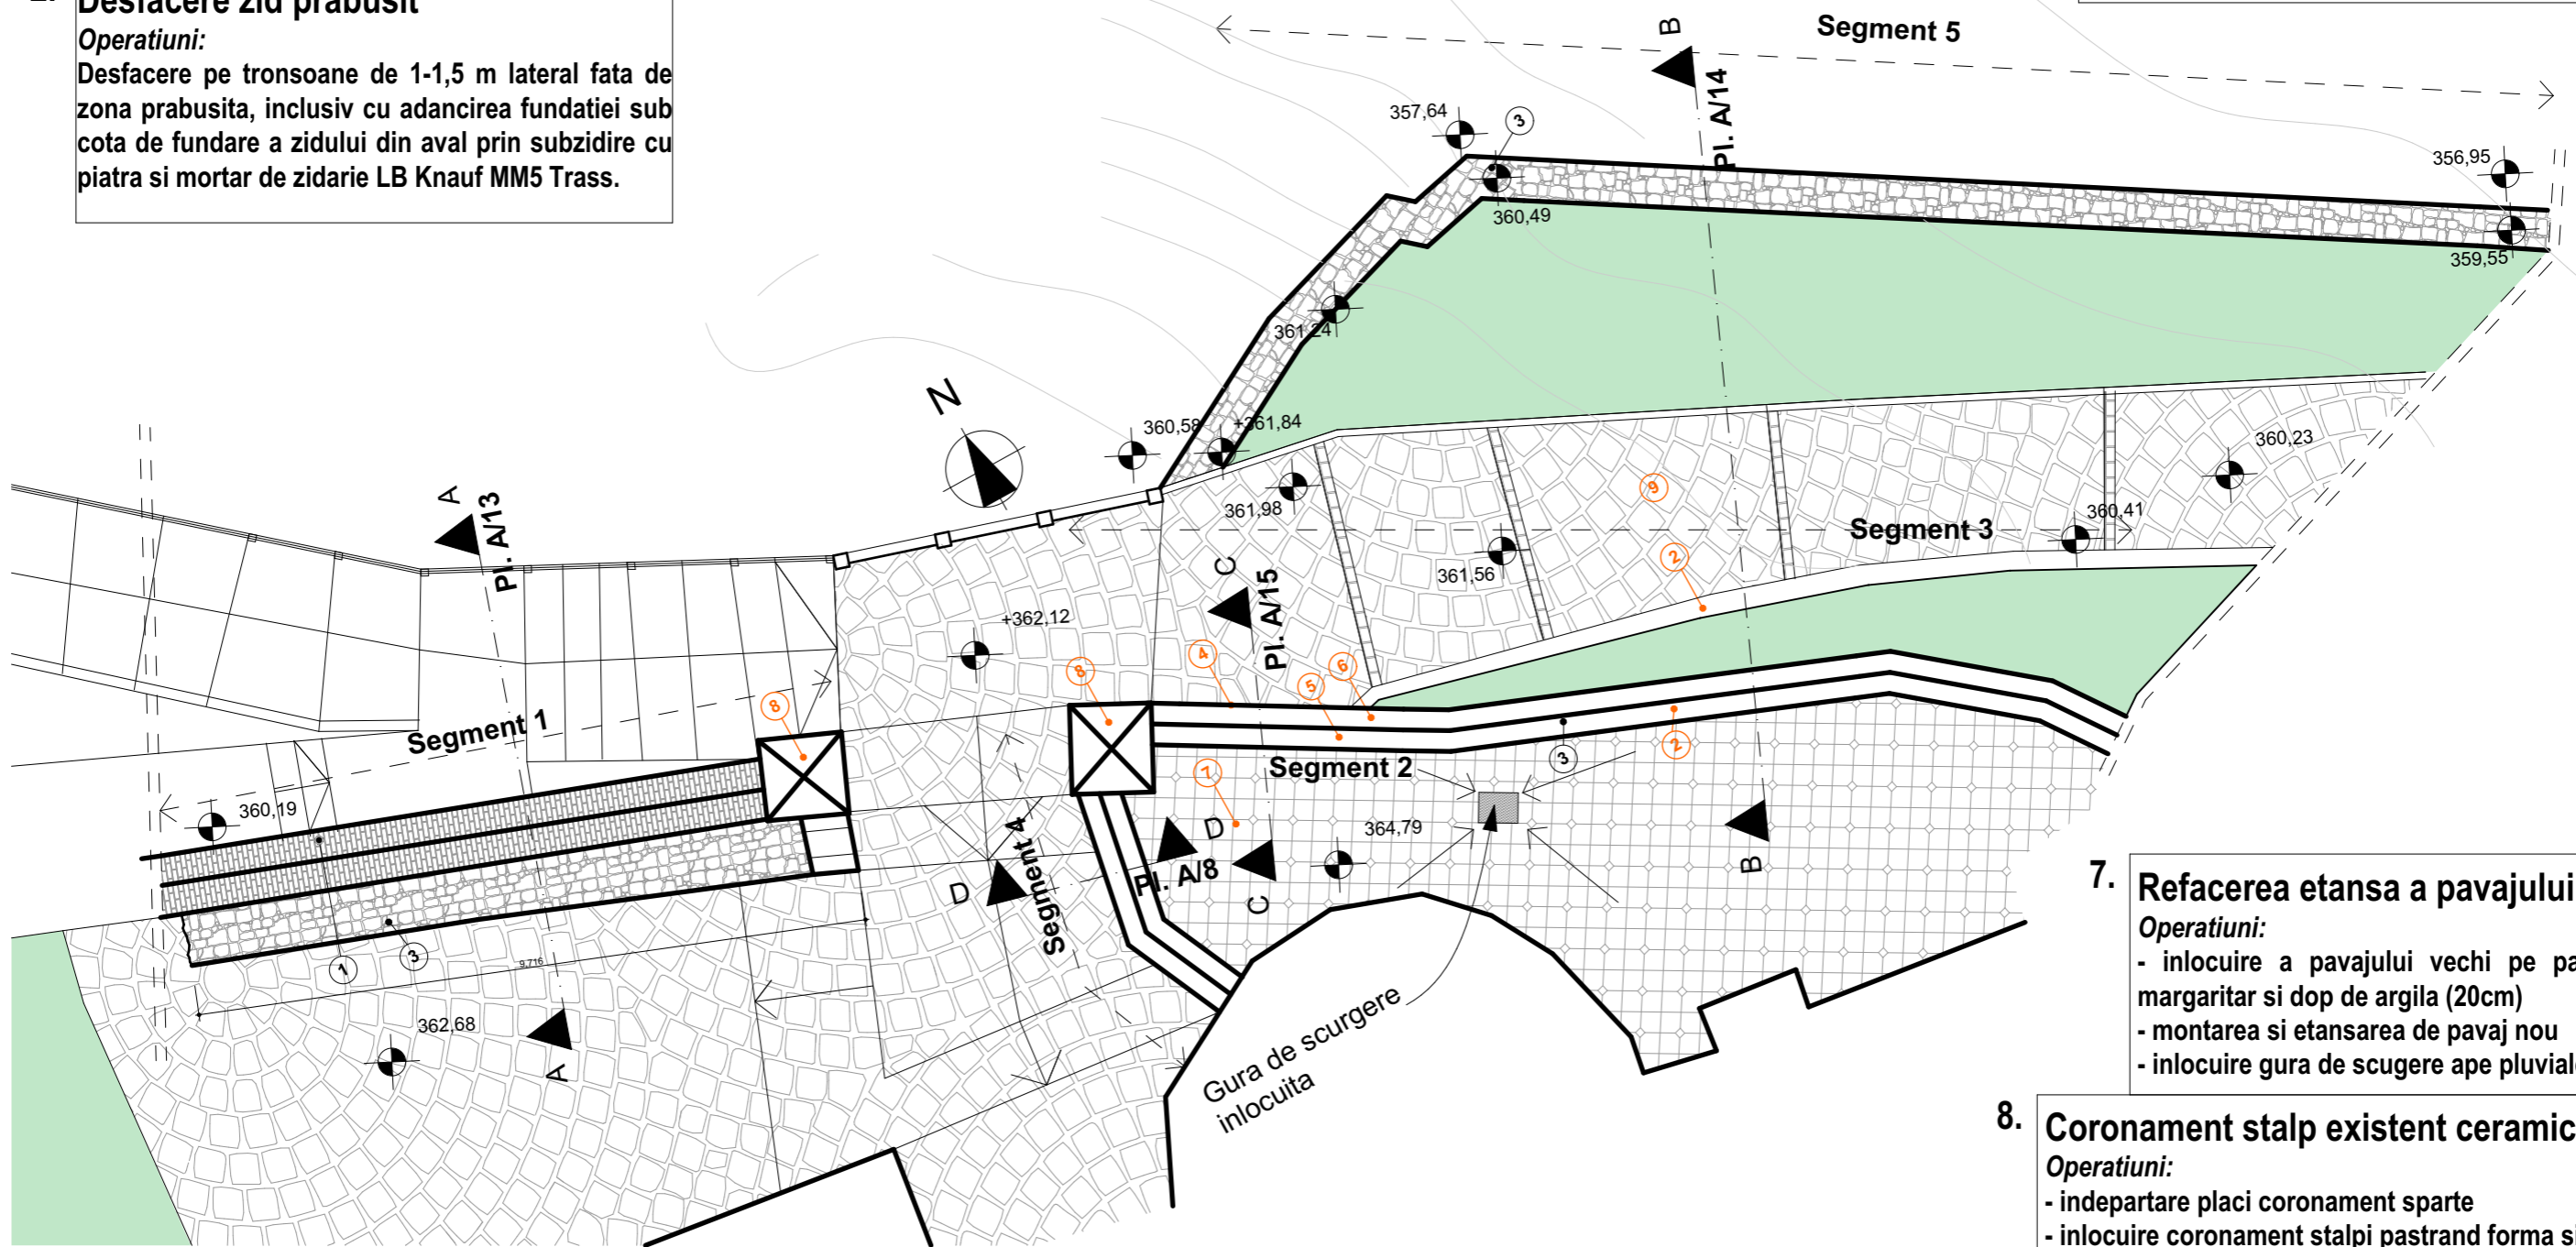

7. Refacerea etansa a pavajului
Operatiuni:
 - inlocuire a pavajului vechi pe pat de pietris margaritar si dop de argila (20cm)
 - montarea si etansarea de pavaj nou
 - inlocuire gura de scurgere ape pluviale defect

8. Coronament stalp existent ceramica
Operatiuni:
 - indepartare placi coronament sparte
 - inlocuire coronament stalpi pastrand forma si modelul

3. Zidarie existenta piatra
Operatiuni:
 - curatire tencuiei cu ciment si a vegetatiei prin biocidare
 - injectarea cu mortar
 - plombari si reteseri apareiaj zidarie din piatra
 - inlocuirea blocurilor sparte
 - eliminarea mortarului de ciment din rosturi (curatare cu scoaba)
 - rostuire cu mortar de var
 - subzidire

9. Pavaj din dale beton existent
Operatiuni:
 Se vor efectua lucrari de inlocuire pavaj existent din dale cu piatra cubica pe pat de pietris margaritar.

Verificator Expert	Nume	Semnatura	Cerinta	Referat/Expertiza Nr./Data	
S.C. NITS S.R.L.				Beneficiar:	Primaria Municipiului Sighisoara
J26-312-1999; CUI RO11766934				Adresa:	545400 Sighisoara, Str. Piata Muzeului Nr. 7, Jud. Mures
540074 Tg.Mures, str.Vulcan nr.9				Titlu proiect:	Lucrari de consolidare si restaurare Zidul Cetatii Sighisoara- Tronsonul 7
tel 0744791303 e-mail nitsalexandru@gmail.com				Adresa:	Cetatea Sighisoara
Sef proiect	arh. Nits A.		Sc. 1:100	Titlu plansa:	TRONSONUL 7 - PROPUNERE PLAN, Identificare interventii
Proiectat	arh. Adrian I.				
Desenat	arh. Adrian I.		2019		
					Pr.nr: 251/2017
					Faza: P.T.+D.E.
					Pl.nr: A/3