


# PLAN DE SITUATIE

Sistem de proiectie: STEREO 70  
Sistem de referinta cote: Marea Neagra 1975  
Scara: 1:500 Plansa A4

Judetul:	Mureş	Numele si prenumele proprietarilor:	Cota
UAT:	Sighisoara	<b>Diaconescu Maria</b> <b>Diaconescu Bogdan-Liviu</b>	1/1
Cod SIRUTA:	114514	Plan de situatie pentru: OBTINEREA	
Adresă imobil:	Teren intravilan	AUTORIZATIEI DE CONSTRUIRE PENTRU	
Suprafata măsurată:	700 mp	CASA DE LOCUIT P, IMPREJMUIRE SI GARAJ	
CF:	55576	nr. cad.	55576
AUTO (conform CU 147/20.05.2021)			

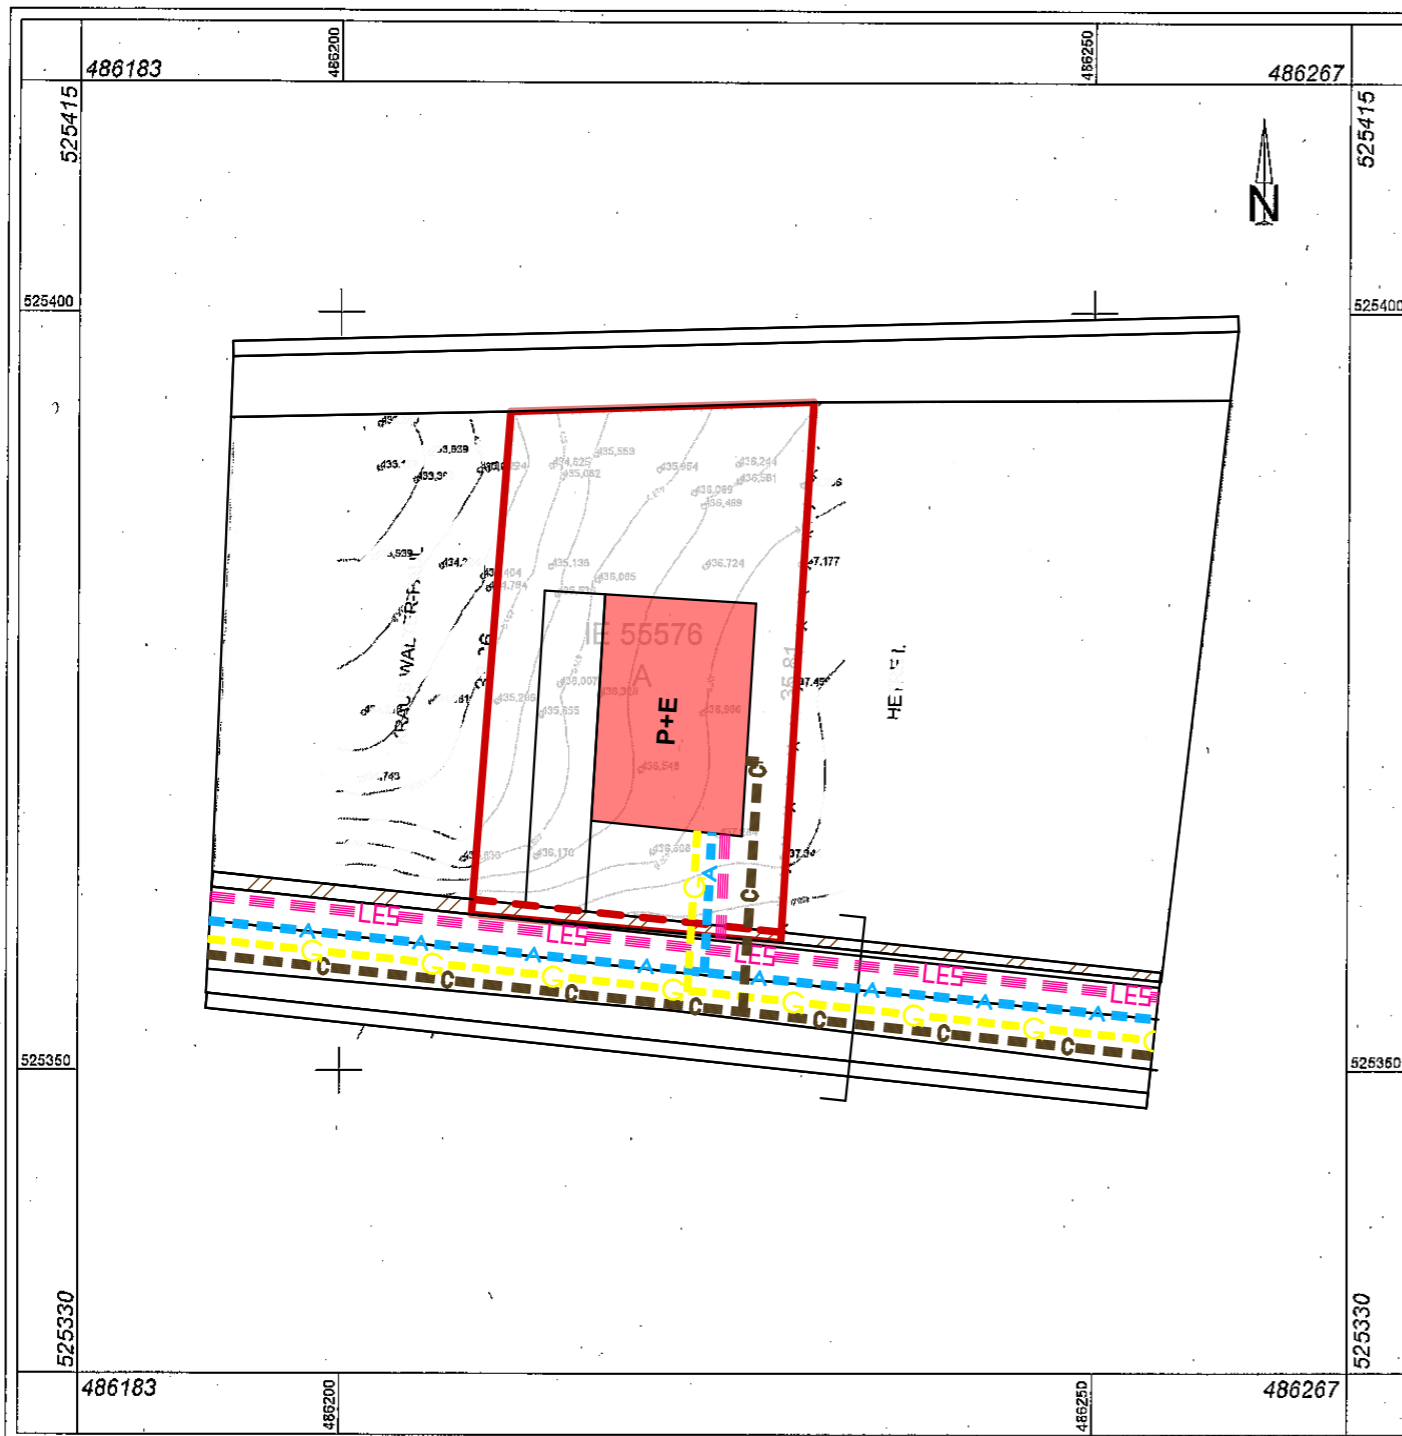

## P.U.Z.

### SCHIMBARE DE FUNCTIUNE DIN GOSPODARIE COMUNALA IN ZONA DE LOCUIT

FAZA APROBARE PUZ

#### LEGENDA:

##### LIMITE

- LIMITA DE PROPRIETATE
- PARCELARE EXISTENTA

##### RETELE EXISTENTE

- ALIMENTARE CU APA
- RETEA CANALIZARE MENAJERA
- RETEA ELECTRICA EXISTENTA LEA
- RETEA GAZE NATURALE
- RETEA TELECOMUNICATII

##### RETELE PROPUSE

- - - ALIMENTARE CU APA
- - - RETEA CANALIZARE MENAJERA
- - - LINIE ELECTRICA SUBTERANA 0,4 kW
- - - RETEA ALIMENTARE GAZE NATURALE

Amplasarea retelelor proiectate este orientativa, sunt indicate traseele pe care vor fi amplasate retelele nu pozitia lor fata de profilul stradal

Vizat O.C.P.I. Mures  
cerere 10147/2022

Mihai Serban  
Mihai Serban  
2022.05.26  
11:52:22 +03'00'

Executant:  
STANCIU MIHAI IOAN autorizatie categoria BC,  
seria RO-MS-F, nr. 0184

Mihai-Ioan Stanciu  
Mihai-Ioan Stanciu  
ANCIPI: Categoria B,C: Seria RO-MS-F Nr. 0184  
2022.05.06 12:20:27 +03'00'

Data  
11.04.2022

VERIFICATOR / EXPERT	NUME	SEMNTATURA	CERINTA	REFERAT / EXPERTIZA NR. / DATA
	<b>P.U.Z. SCHIMBARE DE FUNCTIUNE DIN GOSPODARIE COMUNALA IN ZONA DE LOCUIT</b>			
	<b>REGLEMENTARI EDILITARE</b>			
SEF PROIECT	Arh. Ioan Velicu	SEMNTATURA	SCARA 1 : 1000	Numar proiect: 69/2022
PROIECTAT	Arh. Ioan Velicu		OCT 2022	Specialitate: Faza: P.U.Z.
DESENAT	Arh. Ioan Velicu			Nr. plansa: U - 04
				Revizuit 0
				BENEFICIAR: <b>DIACONESCU BOGDAN LIVIU</b> mun. SIGHISOARA, str. LA LEU, f.nr. jud. MURES