


P.U.Z. PLAN URBANISTIC ZONAL

PUZ - TÂRNAVA II - ZONA ALEEA PANSELUȚELOR - ETAPA I - CREȘĂ

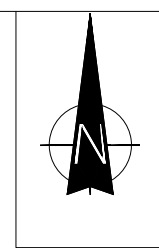

LEGENDA

LIMITE

- LIMITĂ PARCELĂ STUDIATĂ
- LIMITA INCINTEI ÎN VEDEREA REALIZĂRII INVESTIȚIEI

CIRCULAȚII PUBLICE

- CIRCULAȚII CAROSABILE

MOBILARE

- CONȘTRUCȚII EXISTENTE
- CONȘTRUCȚII PROPUSE
- SPAȚIU VERDE - DOMENIUL PUBLIC


LEGENDA UTILITATII

RETELE EXISTENTE

- LEA110kV TRASEU EXISTENT- LINIE ELECTRICA AERIANA (L.E.A.) 110 Kv
- LEA20kV TRASEU EXISTENT- LINIE ELECTRICA AERIANA (L.E.A.) 20kV
- LEA20kV TRASEU EXISTENT- LINIE ELECTRICA SUBTERANA (L.E.A.) 20kV
- CULOAR DE PROTECTIE LEA - ZONA NON EDIFICANDI
-CULOAR DE SIGURANTA CONDUCTE DE TRANSPORT
2X12m LEA 20 kV
2X18,50m LEA 110 kV
- Ee TRASEU EXISTENT- LINIE ELECTRICA DE JOASA TENSIUNE
- A TRASEU EXISTENT- CONDUCTA APA POTABILA MENAJERA
- CP TRASEU EXISTENT- CONDUCTA CANALIZARE APE PLUVIALE
- CM TRASEU EXISTENT- CONDUCTA CANALIZARE MENAJERA
- gn TRASEU EXISTENT- CONDUCTA GAZE NATURALE
- STALP ELECTRIC
- CAMIN CANALIZARE

PROPUNERE EXTINDERE RETELE

- EXTINDERE TRASEU - CONDUCTA APA POTABILA MENAJERA
- EXTINDERE TRASEU- CONDUCTA CANALIZARE APE PLUVIALE
- EXTINDERE TRASEU- CONDUCTA CANALIZARE MENAJERA
- EXTINDERE TRASEU- CONDUCTA GAZE NATURALE
- EXTINDERE TRASEU- LINIE ELECTRICA DE JOASA TENSIUNE

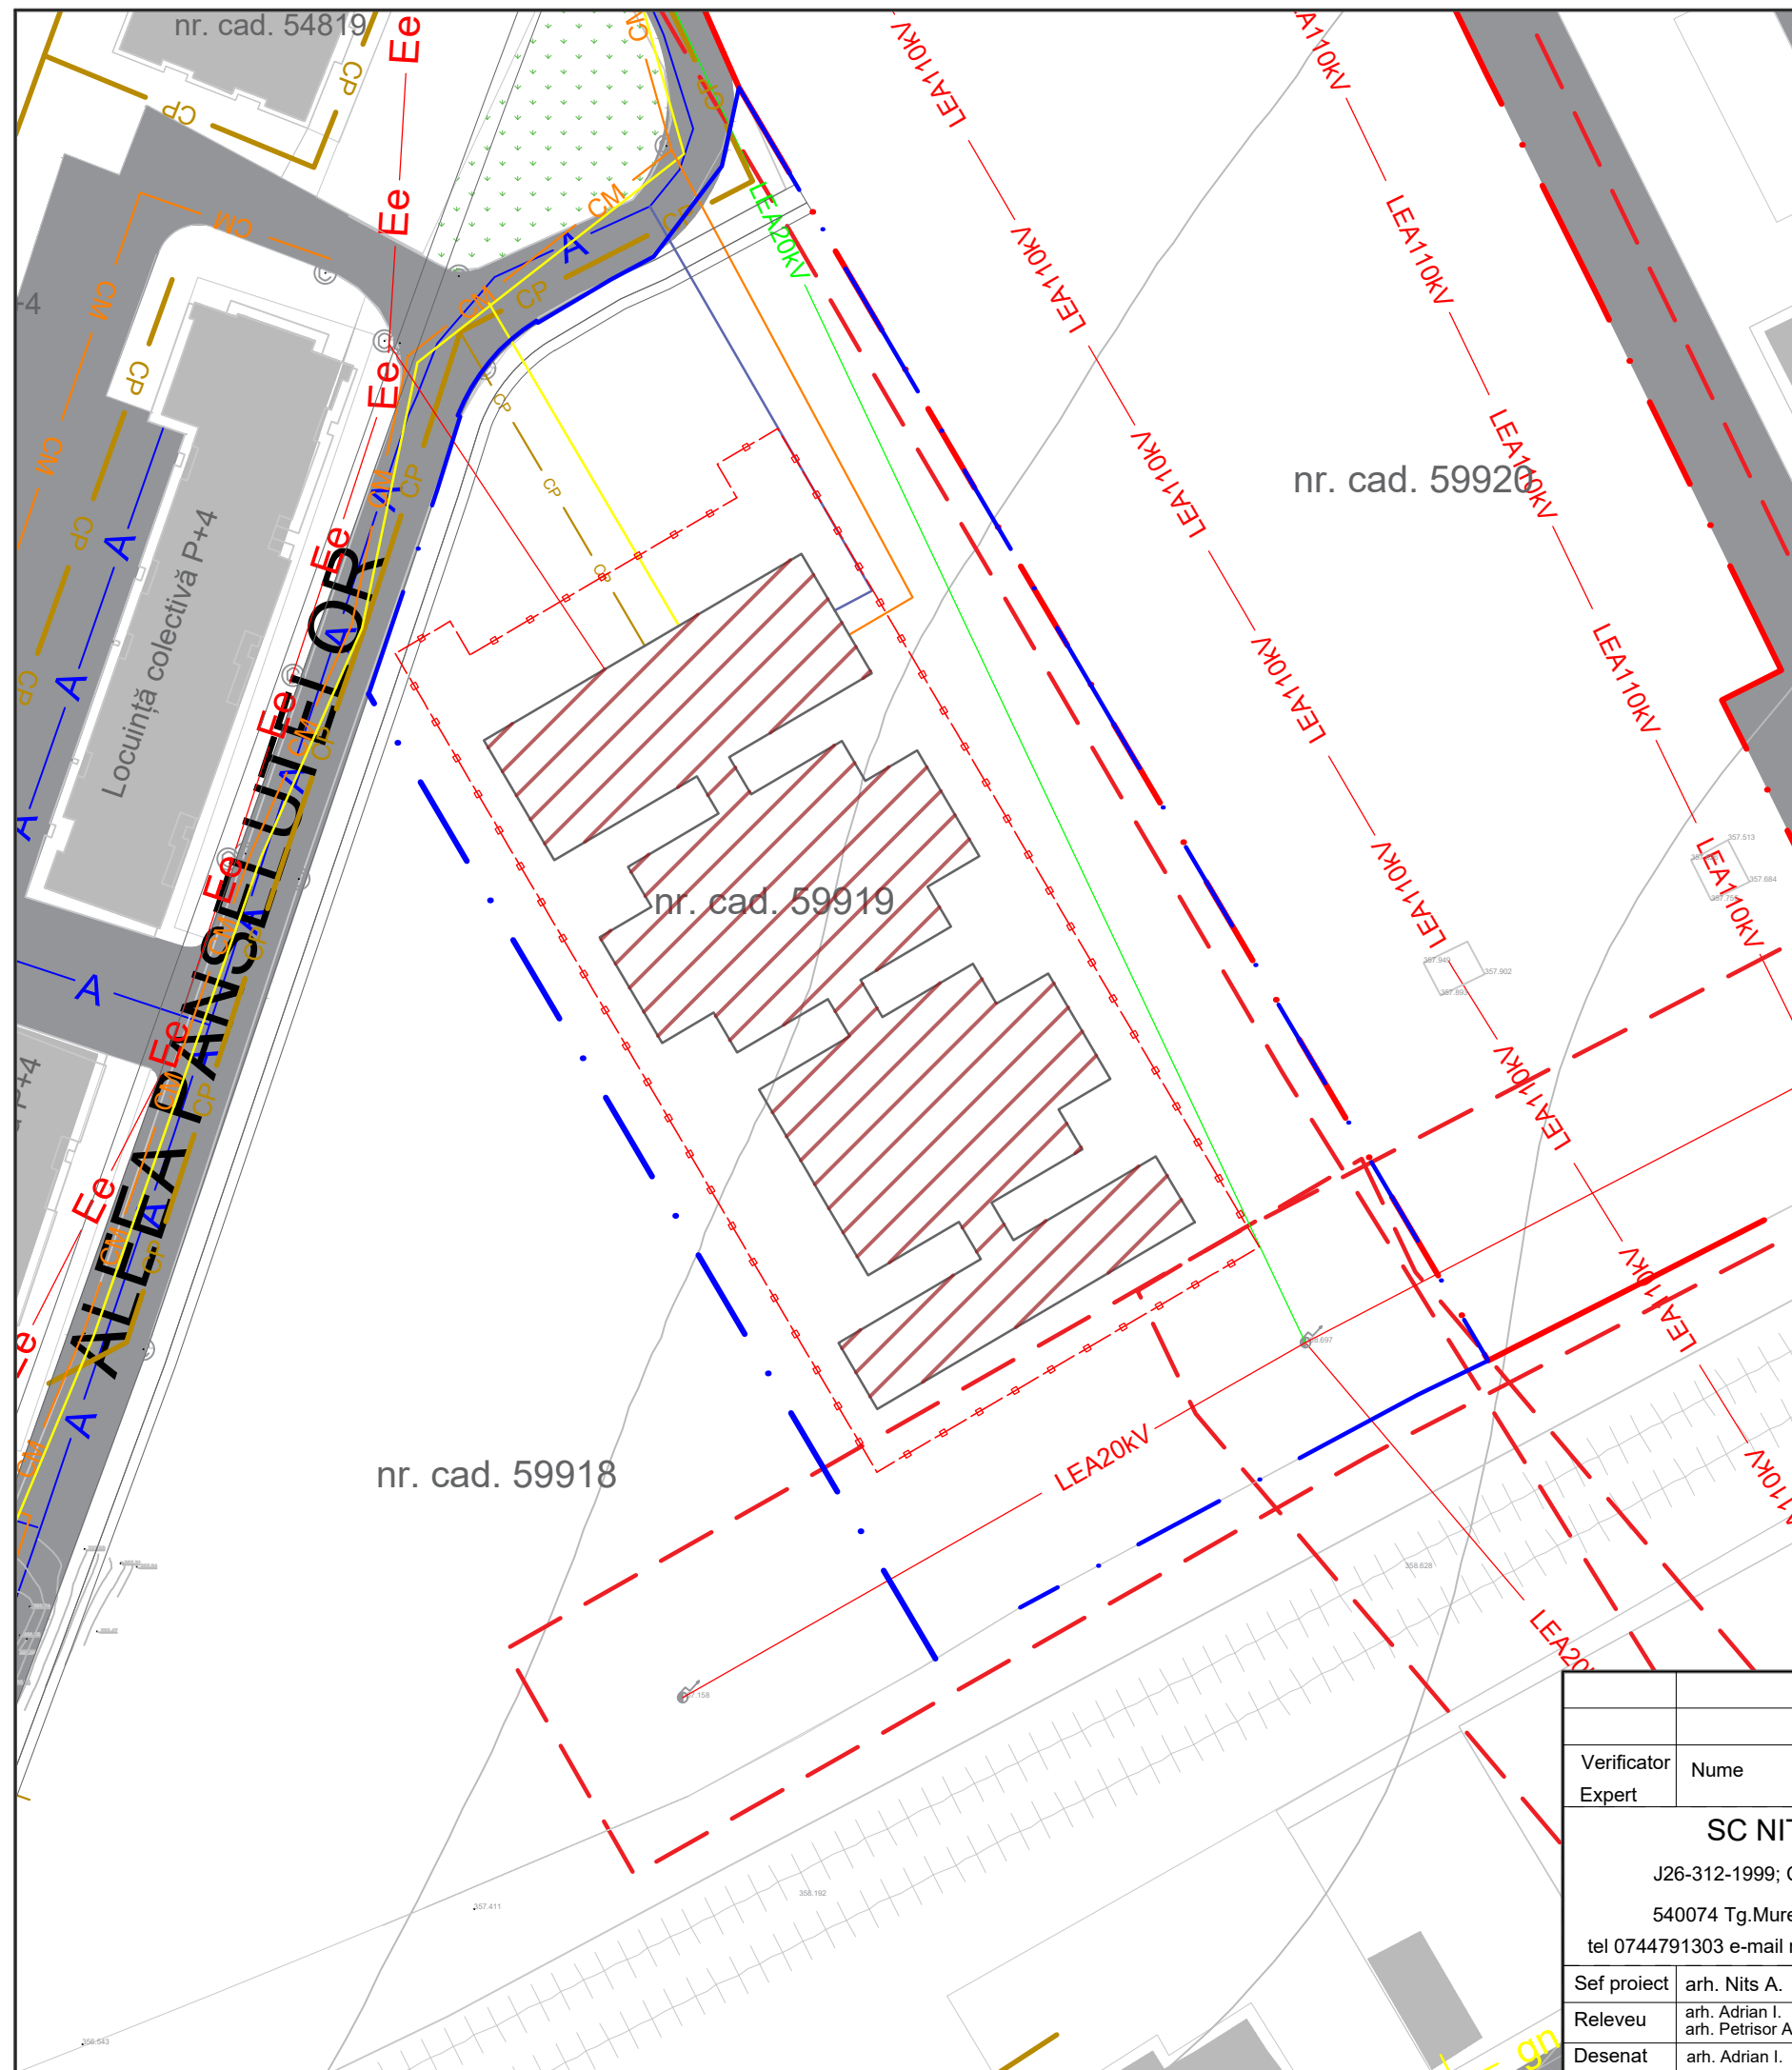

Verificator Expert	Nume	Semnatura	Cerinta	Referat/Expertiza Nr./Data			
SC NITS SRL J26-312-1999; CUI RO11766934 540074 Tg.Mures, str.Vulcan nr.9 tel 0744791303 e-mail nitsalexandru@gmail.com				Beneficiar:	PRIMĂRIA MUNICIPIUL SIGHIȘOARA	Pr.nr:	108/2022
				Adresa:	545400 Municipiul Sighișoara, str. Piața Muzeului, nr.7, județul Mureș	Titlu proiect:	PUZ - Târnava II - zona Aleea Panseluțelor - Etapa I - Creșă
Sef proiect	arh. Nits A.		Sc. 1:200	Adresa:	545400 Municipiul Sighișoara, Cartier Târnava II, județul Mureș, CF - 59919	Pl.nr:	P05
Relevu	arh. Adrian I.			Titlu plansa:	REGLEMENTĂRI URBANISTICE - ECHIPARE EDILITARĂ		
Desenat	arh. Adrian I.		2022				