


P.U.Z. PLAN URBANISTIC ZONAL

judetul MURES, SIGHISOARA
localitatea VENCHI, CF nr.56043

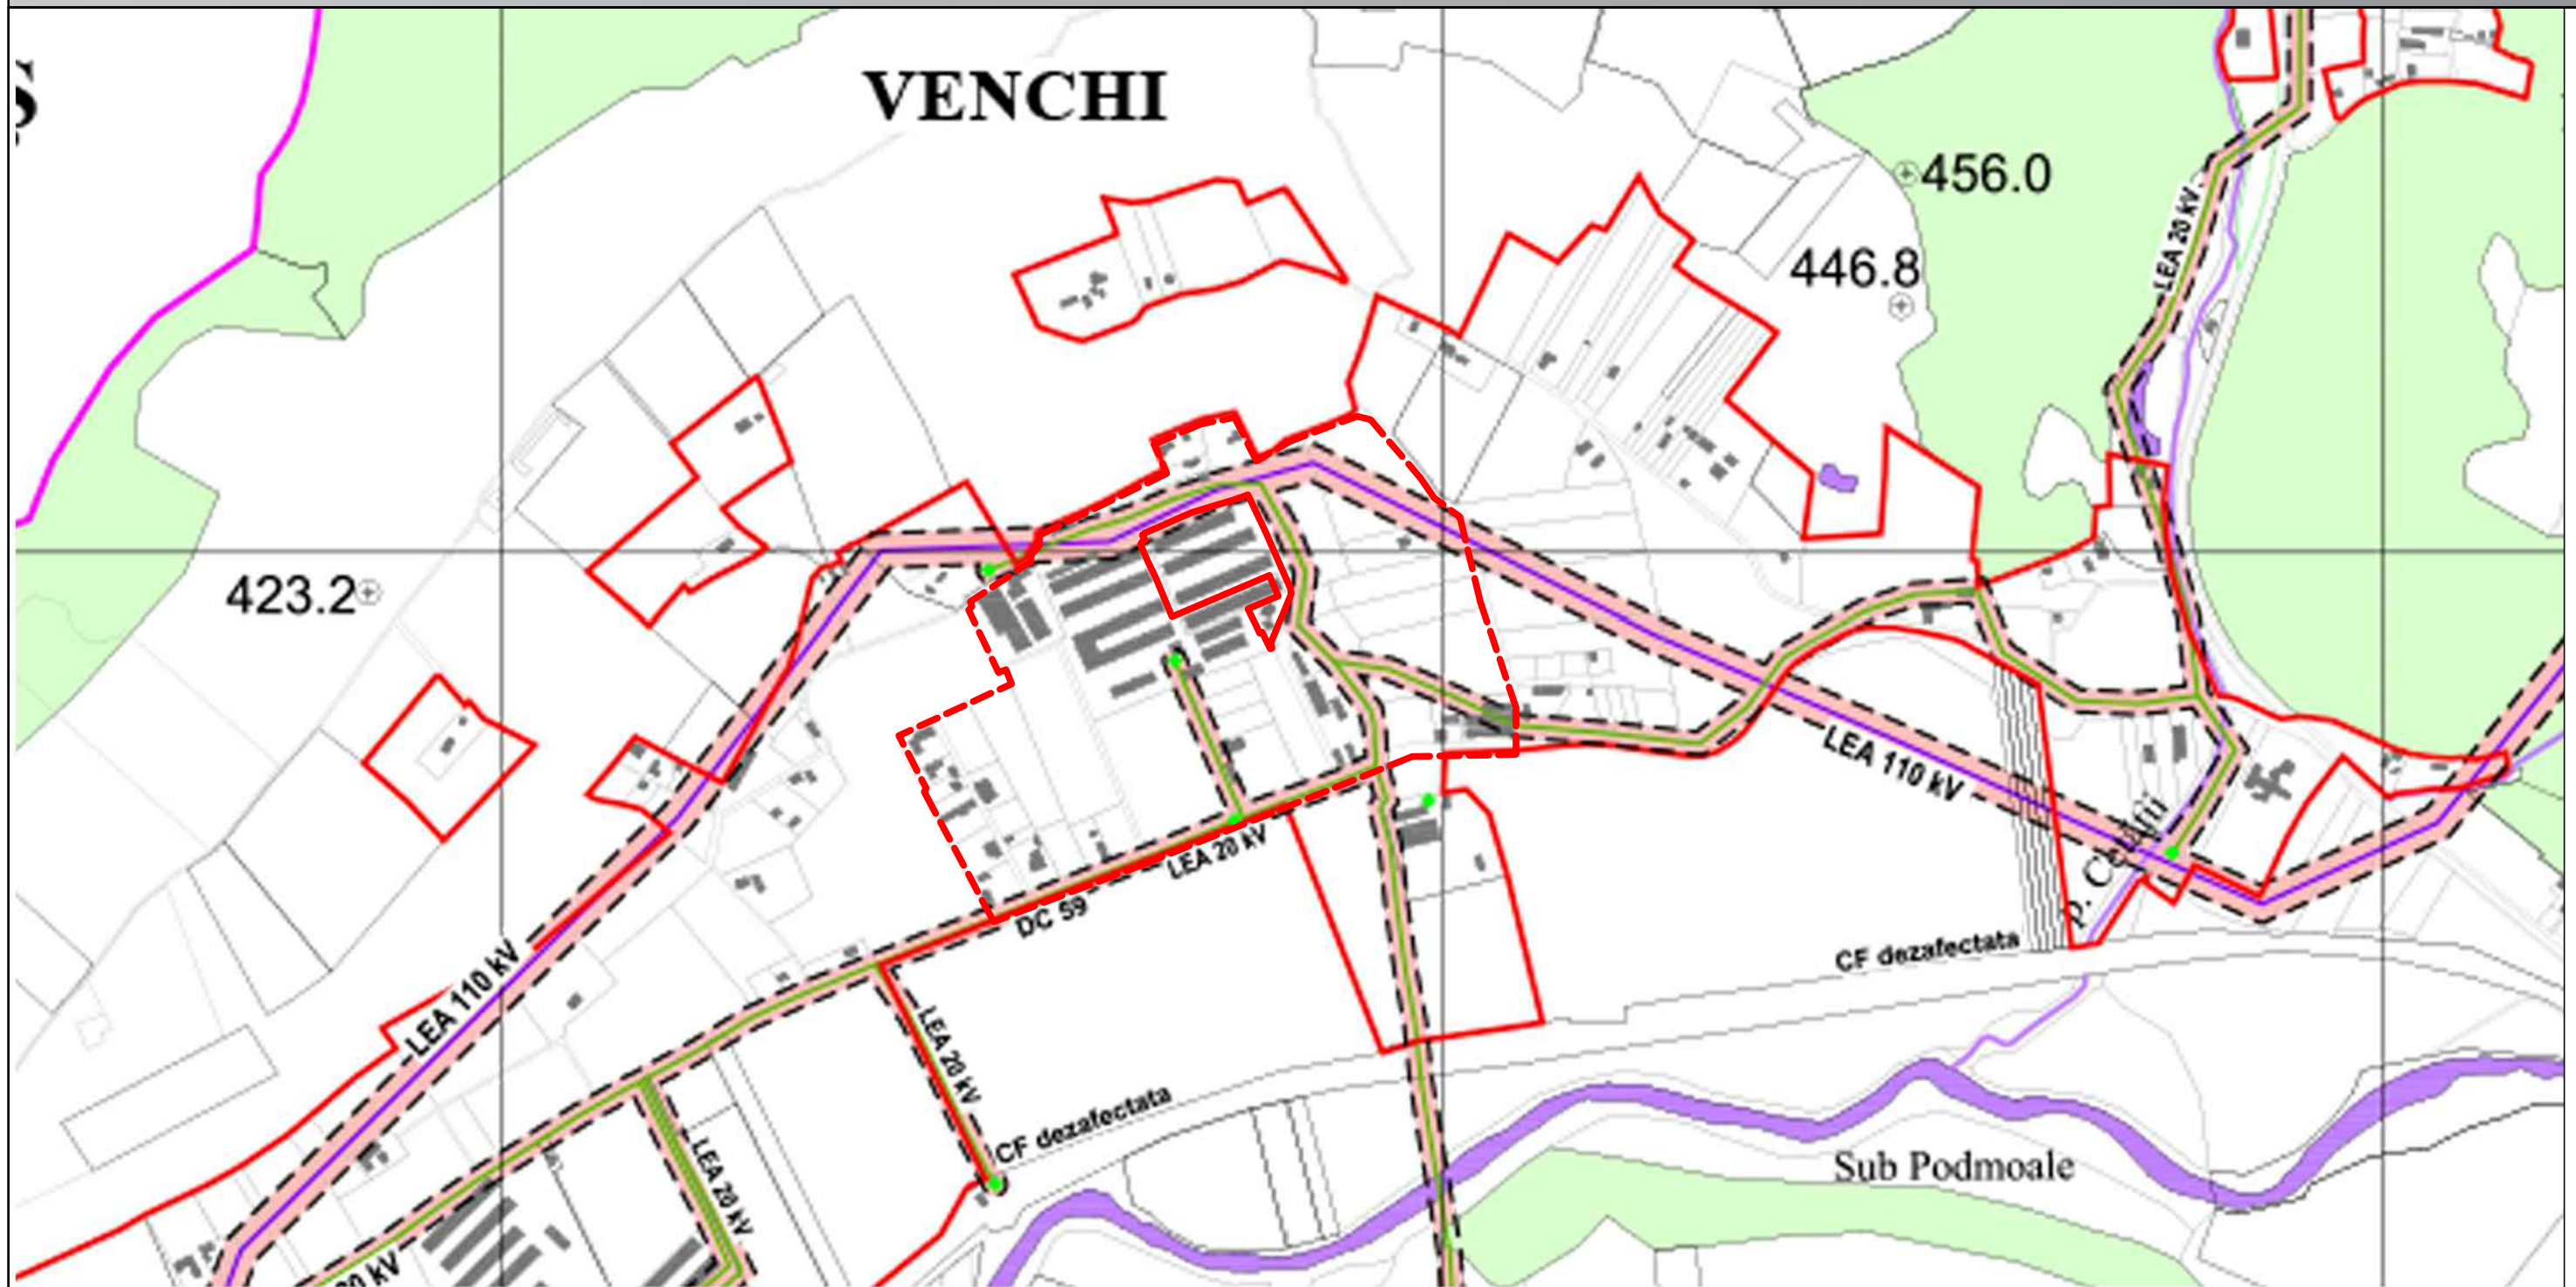

PUG-Sighisoara. Retele tehnico - edilitare: electrice

- LOTUL CE A GENERAT P.U.Z.
localitatea VENCHI, CF nr.56043
- LIMITA ZONEI STUDIATE

				REFERAT/ EXPERTIZA NR./ DATA	
Nume		Semnatura		Cerinta	
MOTOR HOUSE XM s.r.l.				BENEFICIAR: HVS CONSTRUCT SRL	
PROIECTANT		J40/55/03.01.2018		PROIECT: NR. 22/2021	
Specificatie	Nume	Semnatura	SCARA:	PROIECT: PUZ " CONVERSIE FUNCTIONALA, regenerarea sitului industrial in ansamblu rezidential de case insiruite "	
SEF PROIECT	ARH. RADU POPESCU		---		
PROIECTAT	ARH. Dosa Gabriela		DATA:	TITLUL PLANSEI: INCADRARE IN PUG retele tehnico-edilitare ELECTRICE	
DESENAT	ARH.BACALIM ALEXANDRU		03/2022		
				Amplasament: Sighisoara, localitatea Venchi, CF nr.56043	