



# MUNICIPIUL SIGHIȘOARA CONSILIUL LOCAL

545400 SIGHIȘOARA

Str. Muzeului nr.7, Tel./Fax 0265 - 771278

## HOTĂRÂREA NR. 95

din 28 noiembrie 2016

privind transmiterea în folosință gratuită a unui spațiu cu altă destinație decât locuință

Consiliul Local al Municipiului Sighișoara, întrunit în ședință ordinară,

Luând act de proiectul de hotărâre și referatul de aprobare al Primarului municipiului, în calitate de inițiator, înregistrat cu nr. 28231/16.11.2016, calitate conferită de prevederile art. 33 din Legea nr. 393/2004 privind Statutul aleșilor locali, cu modificările și completările ulterioare, coroborat cu prevederile art. 45 alin. (6) din Legea nr. 215/2001, Legea administrației publice locale, republicată, cu modificările și completările ulterioare;

Având în vedere cererea înregistrată la Municipiul Sighișoara sub nr. 24733/11.10.2016, prin care Liga Pensionarilor din județul Mureș – Filiala Sighișoara, solicită transmiterea în folosință gratuită a unui spațiu necesar bunei desfășurări a activității;

Având în vedere prevederile art. 124 din Legea nr. 215/2001, legea administrației publice locale, republicată, cu modificările și completările ulterioare, conform cărora consiliile locale și consiliile județene pot da în folosință gratuită, pe termen limitat, bunuri mobile și bunuri imobile proprietate publică sau privată locală ori județeană, după caz, persoanelor juridice fără scop lucrativ, care desfășoară activitate de binefacere sau de utilitate publică ori serviciilor publice;

Având în vedere prevederile 858 - 875 din Legea nr. 287/2009 privind Codul civil, republicat, cu modificările și completările ulterioare;

Având în vedere prevederile Legii nr. 213/1998 privind bunurile proprietate publică, cu modificările și completările ulterioare;

Având în vedere că spațiul cu altă destinație decât locuință, situat în Municipiul Sighișoara, str. Hermann Oberth nr. 22, este liber și poate fi transmis către Liga Pensionarilor din județul Mureș – Filiala Sighișoara, cu destinația de sediul local al Ligii Pensionarilor Sighișoara – Filiala Sighișoara;

Având în vedere că imobilul, în care este situat spațiul din Municipiul Sighișoara, str. Hermann Oberth nr. 22, nu face obiectul Legii nr. 10/2001, republicată, cu modificările și completările ulterioare și al Legii nr. 247/2005;

Având în vedere Raportul de specialitate al Direcției Administrarea Patrimoniului, înregistrat cu nr. 28232/16.11.2016, prin care se propune transmiterea în folosință gratuită pe o perioadă de 5 (cinci) ani a spațiului menționat mai sus, îndeplinindu-se prevederile legale în acest sens;

Având în vedere avizele favorabile ale tuturor comisiilor pe domenii de specialitate;

În temeiul art. 36 (2) lit. „c” și „d”, (6) lit. „a” pct. 2, 3 și 19, (9), art. 45 (3), art. 115 (1) lit. „b” și a art. 124 din Legea nr. 215/2001, Legea administrației publice locale, republicată, cu modificările și completările ulterioare,

## HOTĂRĂȘTE:


**Art. 1.** (1) Se aprobă transmiterea în folosință gratuită pe o perioadă de 5 (cinci) ani, începând cu data de 01.12.2016, a spațiului cu altă destinație decât locuință, situat în Municipiul Sighișoara, str. Hermann Oberth nr. 22, pentru desfășurarea activității Ligii Pensionarilor din județul Mureș – Filiala Sighișoara, identificat conform planului de situație, anexă la prezenta hotărâre.

(2) Predarea spațiului cu altă destinație decât locuință, către Liga Pensionarilor din județul Mureș – Filiala Sighișoara, pentru desfășurarea activității de ajutor și asistență socială, activități recreative, culturale și sportive, se va face printr-un proces - verbal de predare - primire.

**Art. 2.** Cu ducerea la îndeplinire a prevederilor prezentei hotărâri se încredințează Primarul Municipiului Sighișoara, Direcția Economică, Birou Buget, Contabilitate, Salarizare, Direcția Administrarea Patrimoniului din cadrul Municipiului Sighișoara și Liga Pensionarilor din județul Mureș – Filiala Sighișoara.

**Art. 3.** Prin grija d-nei Bizo Anca, Secretar al Municipiului Sighișoara, prezenta hotărâre va fi comunicată, în termenul prevăzut de lege, Primarului Municipiului Sighișoara, Prefectului Județului Mureș și se va aduce la cunoștință publică, prin publicarea pe pagina de internet la adresa [www.sighisoara.org.ro](http://www.sighisoara.org.ro).

PREȘEDINTE DE ȘEDINȚĂ,  
Grabcey Adrian



Contrasemnează/Avizat pentru legalitate

SECRETAR,

Bizo Anca



(Prezenta s-a adoptat cu unanimitate de voturi)


Prezenta s-a difuzat astfel:

- 1 ex. dos. hotărâri;
- 1 ex. dos. ședință;
- 1 ex. Instituția Prefectului - Județul Mureș;
- 1 ex. Primar;
- 1 ex. Viceprimar;
- 1 ex. Secretar;
- 2 ex. Direcția Administrarea Patrimoniului;
- 1 ex. Direcția Economică;
- 1 ex. Biroul Buget, Contabilitate, Salarizare;
- 1 ex. Biroul Juridic;
- 1 ex. Liga Pensionarilor din județul Mureș – Filiala Sighișoara.

12 ex.

B.A.

Anexă la A.C.S. 95/28  
 RELEVU - PLAN PARTER  
 SCARA 1:100

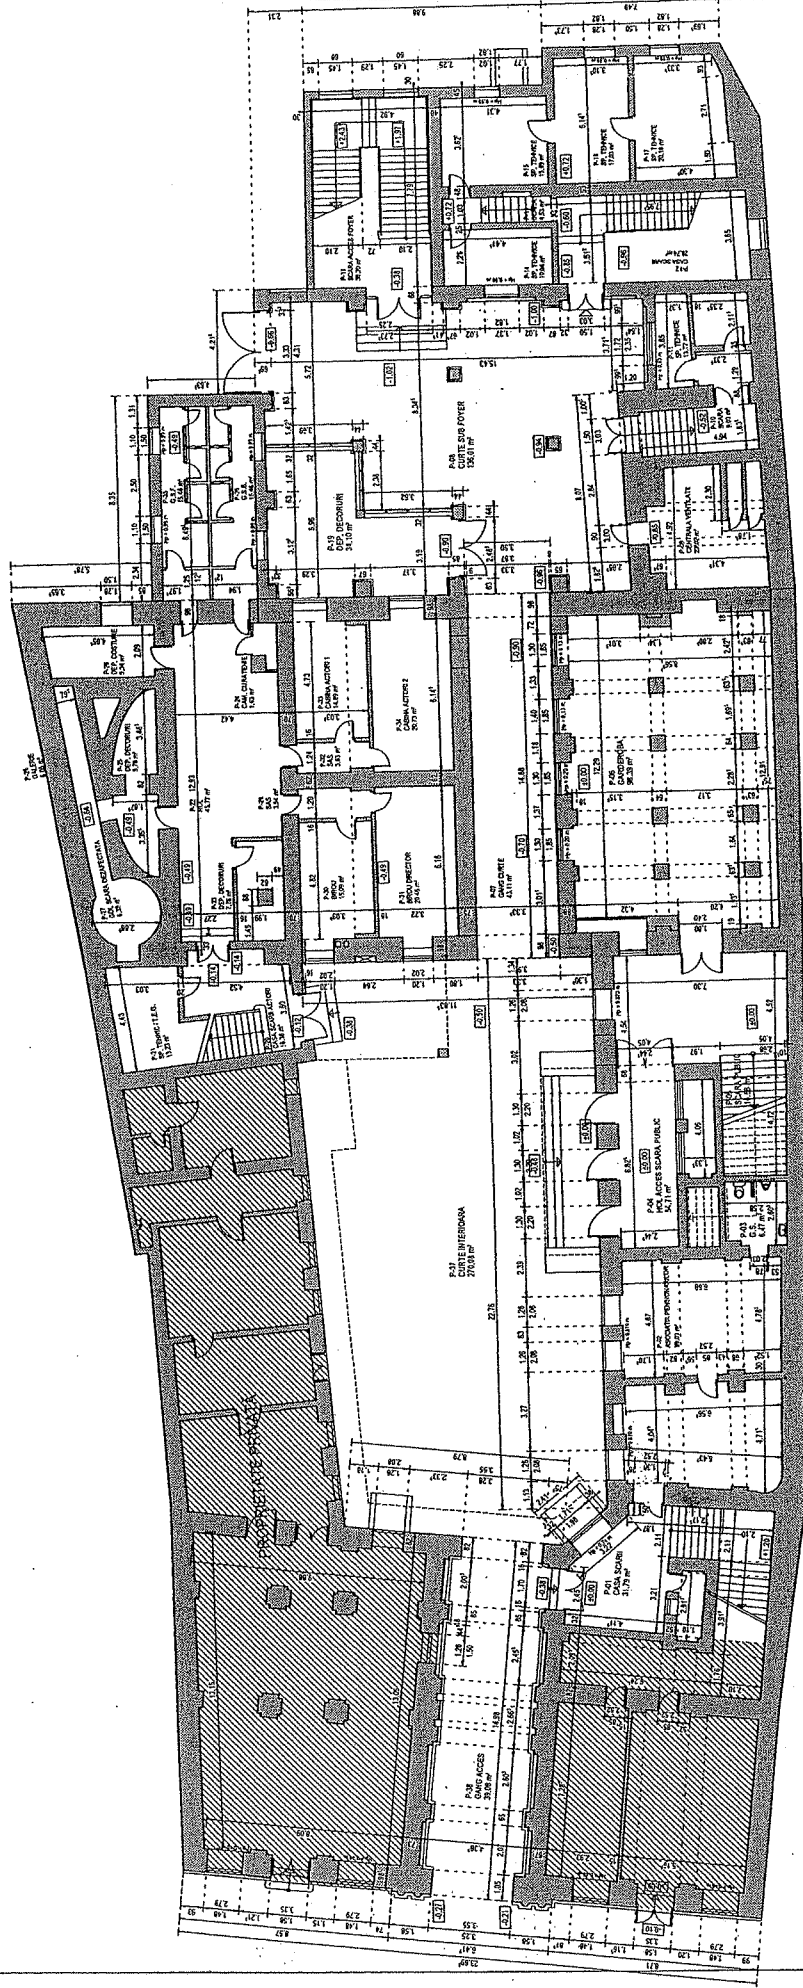

Proiect de arhitectură		Proiect de	
SCARA ÎNCHISĂ - SCARA ÎNCHISĂ		PRIMĂRIA MUNICIPIULUI SIBIUȘOARA, PEȘIȘOARA 7	
Ech. 07/14		Ech. 07/14	
Preluc. 1		Preluc. 1	
D.A.L.L.		D.A.L.L.	
"Realizare structurilor și funcțională CASA DE CULTURĂ"		"Realizare structurilor și funcțională CASA DE CULTURĂ"	
Arh. Pop. Horea Onuț, M. Z. Vas. Șopșean, Juc. BUREȘ.		Arh. Pop. Horea Onuț, M. Z. Vas. Șopșean, Juc. BUREȘ.	
RELEVU		RELEVU	
PLAN PARTIER		PLAN PARTIER	
N. Planșă		N. Planșă	
A-1-03		A-1-03	
SCALA 1:100		SCALA 1:100	
Data: 24.08.2014		Data: 24.08.2014	