
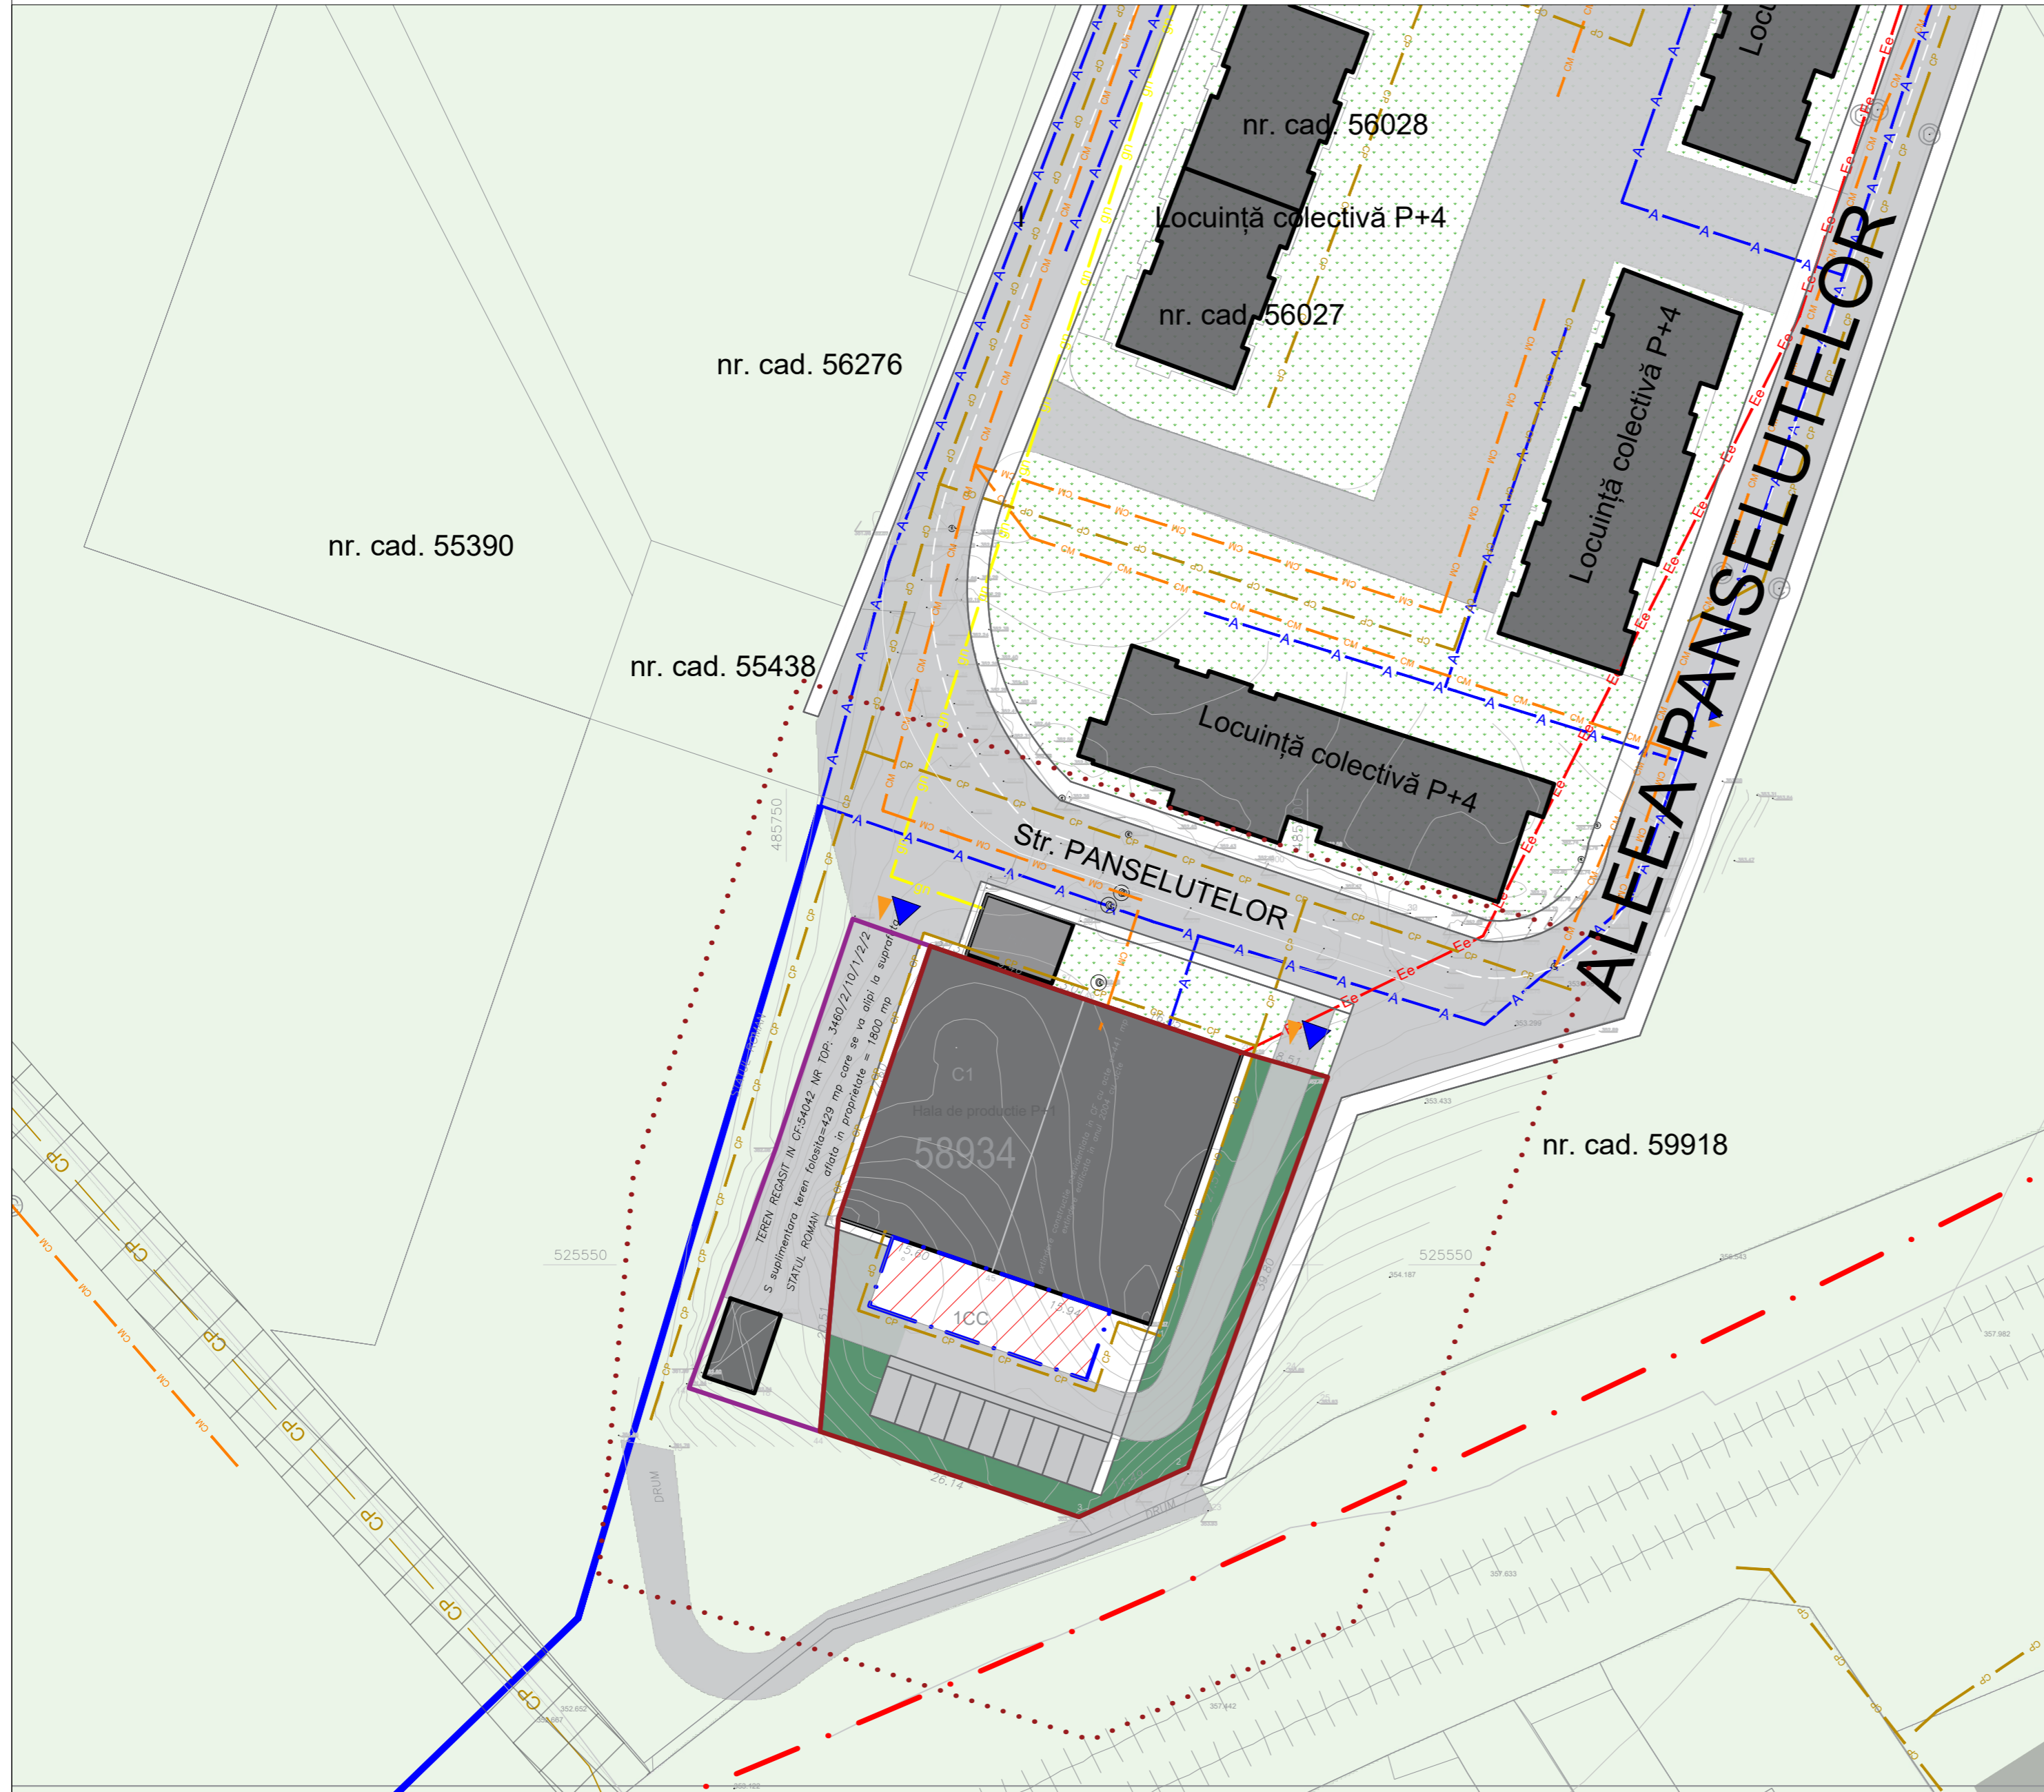


P.U.Z PLAN URBANISTIC ZONAL

EXTINDERE HALĂ DE PRODUCȚIE

LEGENDA

LIMITE		LEGENDA UTILITATI	
	LIMITA UTR 38		TRASEU EXISTENT- LINIE ELECTRICA DE JOASA TENSIUNE
	LIMITA ZONEI STUDIATE		TRASEU EXISTENT- CONDUCTA APA POTABILA MENAJERA
	LIMITA PARCELA STUDIATA		TRASEU EXISTENT- CONDUCTA CANALIZARE APE PLUVIALE
	LIMITA PARCELA PROPUȘĂ SPRE CONCESIONARE - 42970		CULOAR DE PROTECȚIE CONDUCTA - ZONA NON EDIFICANDI
CIRCULAȚII PUBLICE			TRASEU EXISTENT- CONDUCTA CANALIZARE MENAJERA
	CIRCULAȚII CAROSABILE ȘI PARCAJE		TRASEU EXISTENT- CONDUCTA GAZE NATURALE
	TROTUAR		STALP ELECTRIC
	ACCES AUTO		CAMIN CANALIZARE
	ACCES PIETONAL	PROPUNERE EXTINDERE REȚELE	
MOBILARE			EXTINDERE TRASEU- CONDUCTA APA POTABILA MENAJERA
	CONSTRUCȚII EXISTENTE		EXTINDERE TRASEU- CONDUCTA CANALIZARE APE PLUVIALE
	CONSTRUCȚII PROPUSE		EXTINDERE TRASEU- CONDUCTA CANALIZARE MENAJERA
	SPATIU VERDE - DOMENIUL PUBLIC		EXTINDERE TRASEU- CONDUCTA GAZE NATURALE
	SPATIU VERDE- PRIVAT		EXTINDERE TRASEU- LINIE ELECTRICA DE JOASA TENSIUNE

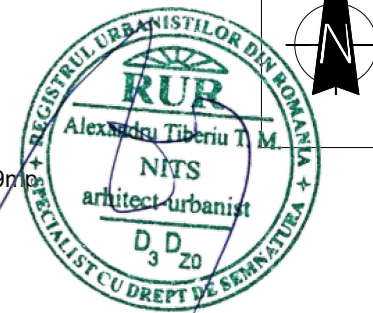

TRANSILVANIA ARCHITECTS SRL

J26/938/2017; CUI 37653980

545400 Sighișoara, str. Mitropolit A. Saguna nr.12, județul Mureș
tel 0749072035 e-mail office@transilvaniaarhitect.com

Specificație	Nume	Semnatura
Sef Proiect	arh. Nits A.	
Proiectat	ing. Iulian Kovacs	
Desenat	arh. Adrian I.	
Beneficiar	PRINTEX BTE PRODUCTION SRL 545400 municipiu Sighișoara, strada Târnavei, Nr.2C, județul Mureș, CUI 35863063	
Amplasament	545400 Sighișoara, Str. Aleea Panseluțelor, nr.6, județul Mureș, C.F. nr. 58934	
Titlu proiect	- PLAN URBANISTIC ZONAL - Extindere hală de producție PUZ	
Faza	P . U . Z .	Scara: 1:500
Titlu plansă	REGLEMENTARI ECHIPARE EDILITARA	
Nr. pr./dată	01/2022	Plansa: 05

Proiectul de specialitate este proprietatea intelectuală a firmei S.C. TRANSILVANIA ARCHITECTS S.R.L. și a fost realizat la cererea beneficiarului. Reproducerea totală sau parțială a acestuia se poate realiza doar cu acordul scris al proiectantului.