


**P.U.D PLAN URBANISTIC DETALIU**  
 CONSTRUIRE STAȚIE ITP, SPĂLĂTORIE AUTO ȘI ÎMPREJMUIRE

525204

**LEGENDA**

- limita zonei studiate
- limita parcelei studiate
- cai de acces existente
- trotuare
- canalizare ape pluviale
- construcții existente
- construcții propuse spre îndepărtare
- cai de acces, alei betonate în incintă
- platforme parcare
- terenuri libere neamenajate

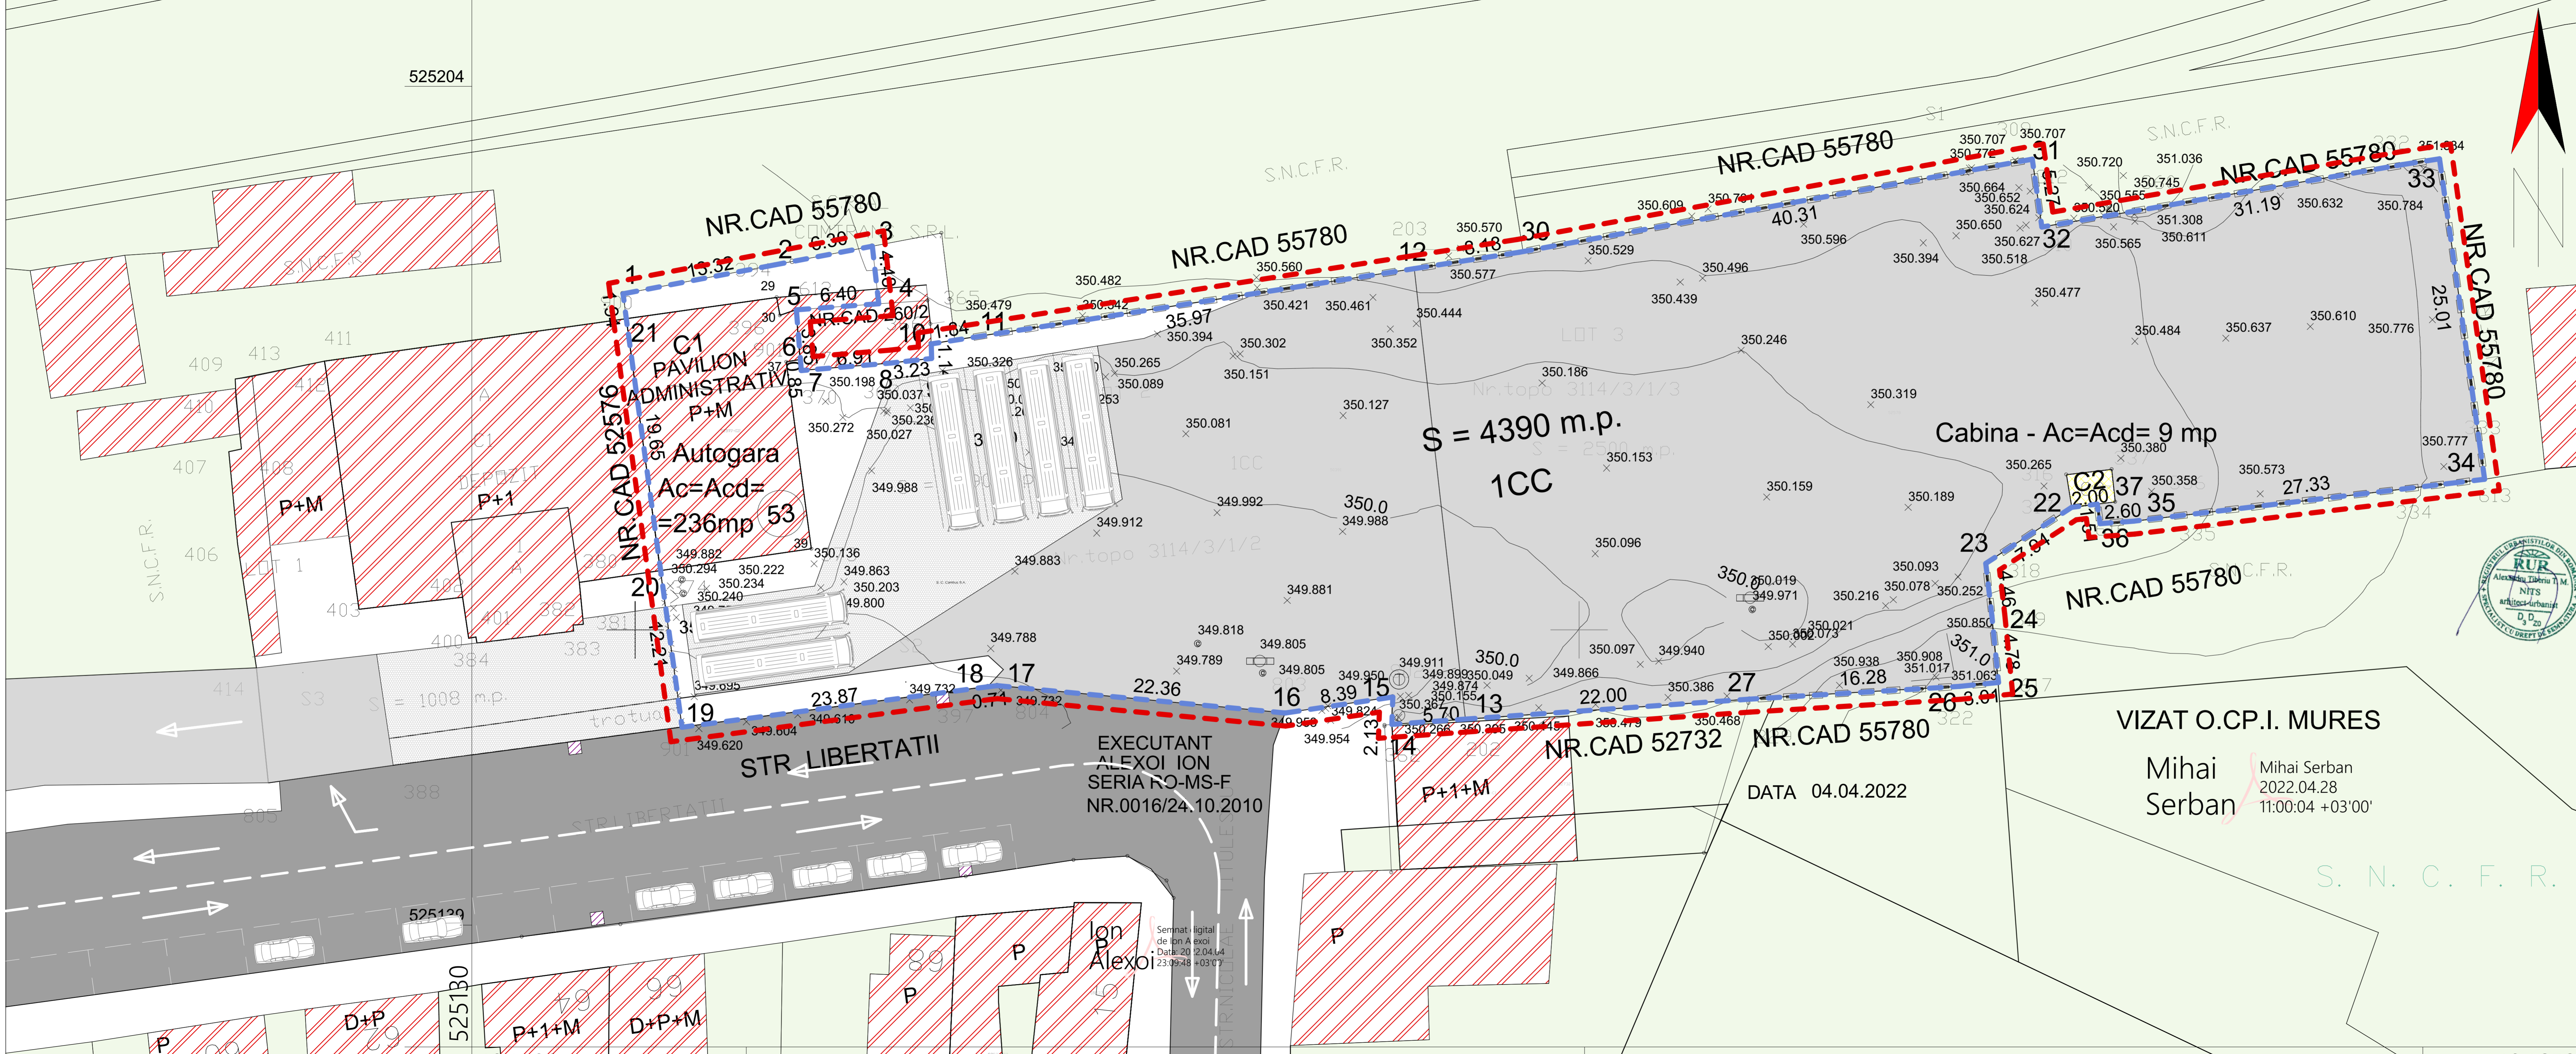

**TRANSILVANIA ARCHITECTS SRL**  
 J26/938/2017; CUI 37653980  
 545400 Sighișoara, str. Mitropolit A. Saguna nr.12, județul Mureș  
 tel 0749072035 e-mail office@transilvaniaarchitect.com

Specificație	Nume	Semnatura
Sef Proiect	arh. Nits A.	
Proiectat	arh. Adrian I.	
Desenat	arh. Adrian I.	
Beneficiar	S.C. CAMBUS S.A. 545400 Sighișoara, str. Baraților, nr. 8, județul Mureș	
Amplasament	545400 Sighișoara, str. Libertății, nr. 53, județul Mureș, C.F. nr. 52577, C.F. nr. 52578	
Titlu proiect	<b>- PLAN URBANISTIC DETALIU - CONSTRUIRE STAȚIE ITP, SPĂLĂTORIE AUTO SELF-SERVICE ȘI ÎMPREJMUIRE</b>	
525139 Faza	<b>P.U.D</b>	Scara: <b>1:200</b>
525139 planșă	<b>SITUAȚIA EXISTENTĂ</b>	
525139 pr./dată	149/2021	Planșa: <b>02</b>

EXECUTANT  
 ALEXOI ION  
 SERIA RO-MS-F  
 NR.0016/24.10.2010

**VIZAT O.C.P.I. MUREȘ**  
 Mihai Serban  
 Mihai Serban  
 2022.04.28  
 11:00:04 +03'00'

NR.CAD 55780  
 NR.CAD 52732  
 NR.CAD 55780  
 DATA 04.04.2022

Semnatura digitală  
 de înaltă securitate  
 Data: 20.04.2022  
 23:09:48 +03'00'