


P.U.D PLAN URBANISTIC DETALIU
 CONSTRUIRE STAȚIE ITP, SPĂLĂTORIE AUTO ȘI ÎMPREJMUIRE

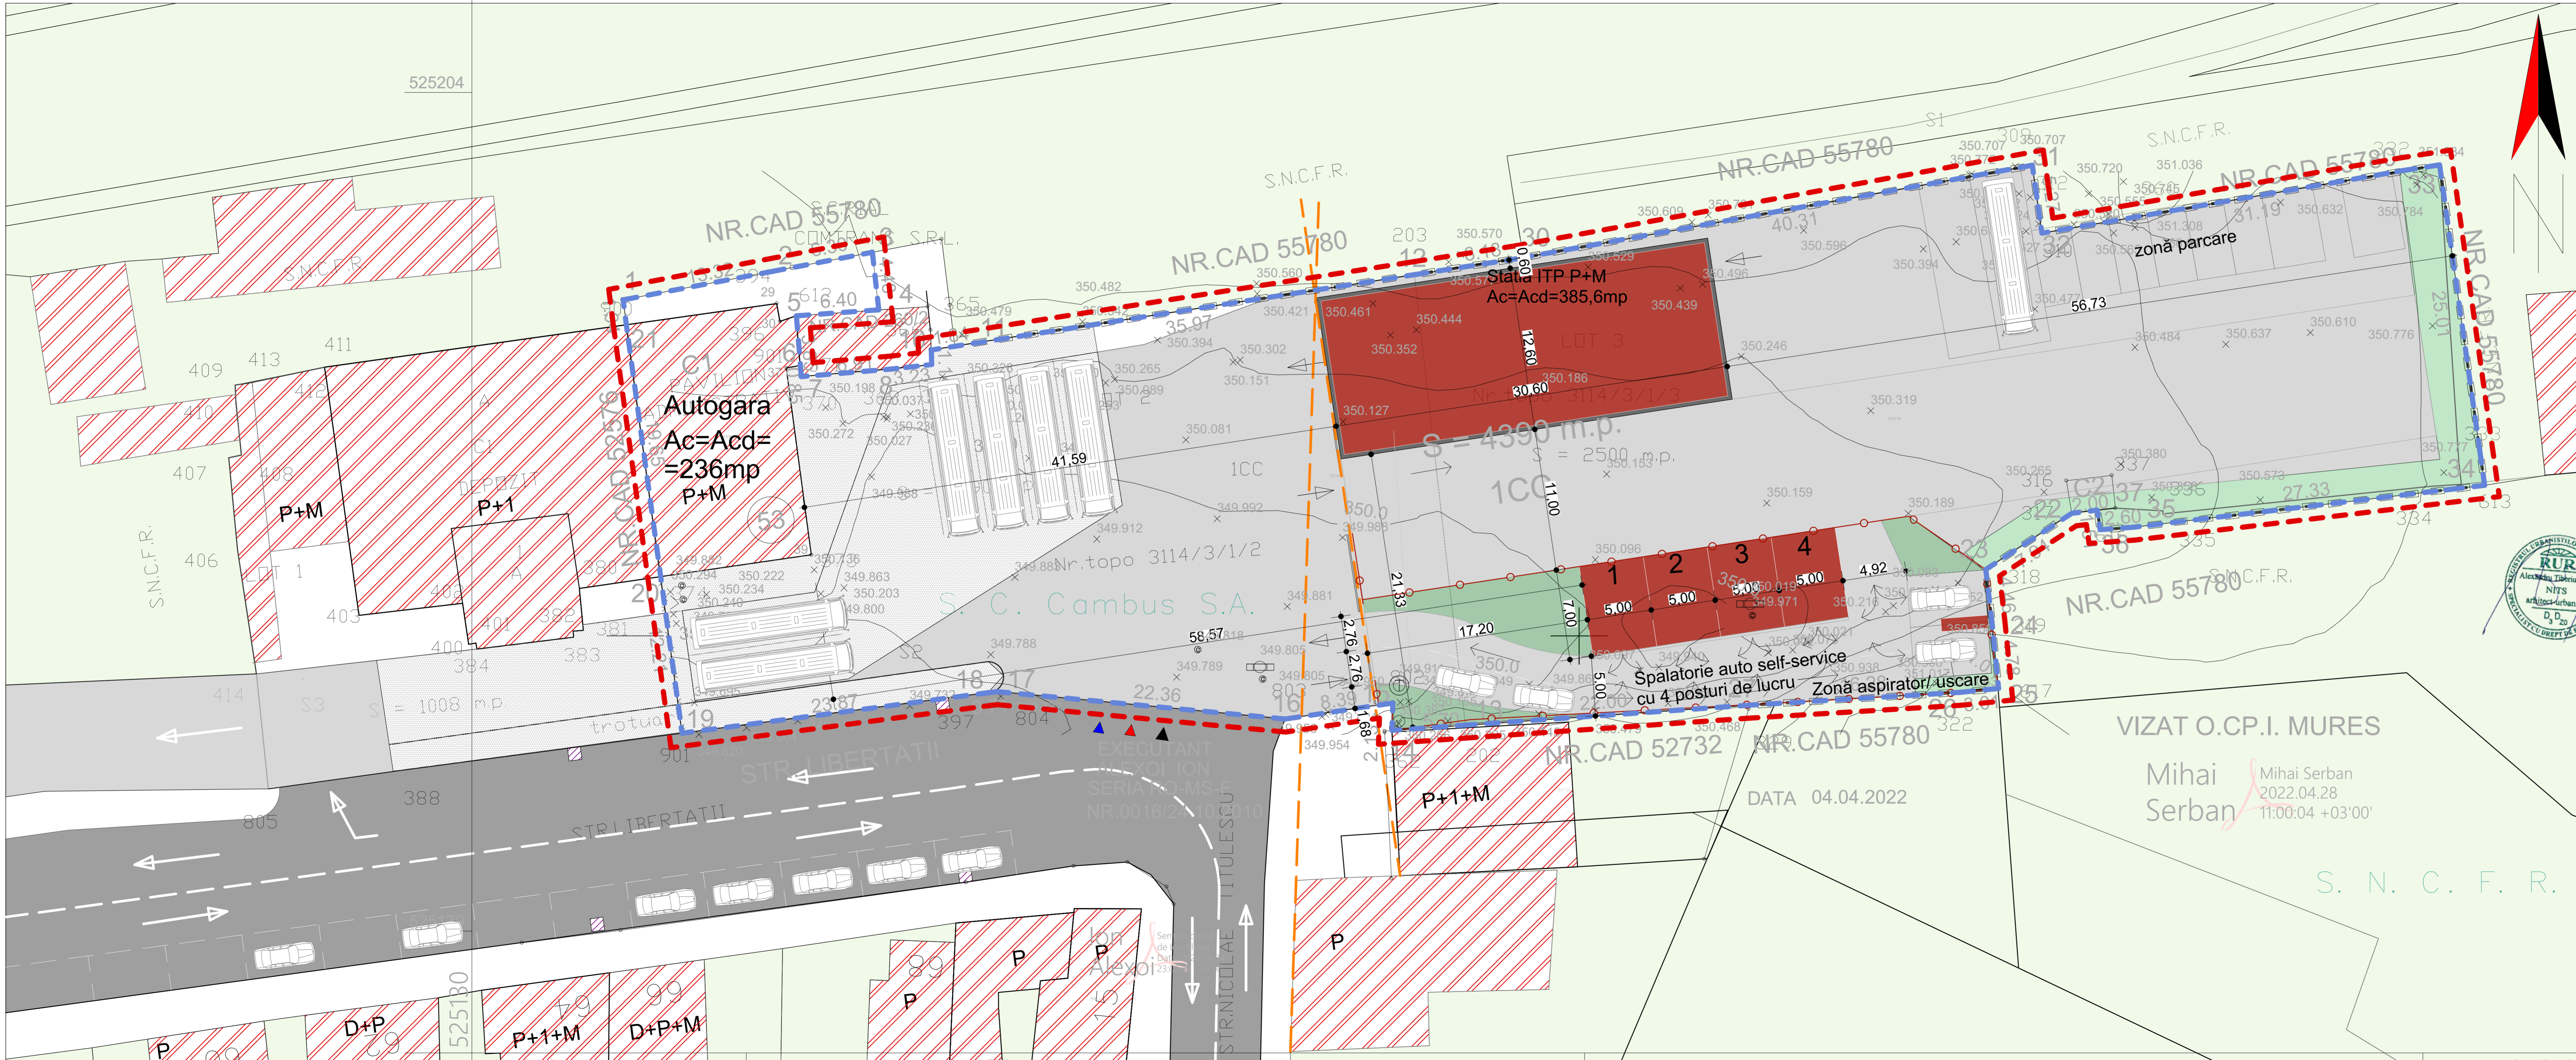

52520

LEGENDA

- limita zonei studiate
- limita parcelei studiate
- aliniament stradal
- împrejmuire propusă
- cai de acces existente
- trotuare
- canalizare ape pluviale
- construcții existente
- căi de acces,alei betonate

în incinta

- platforme parcare,
- c-ții propuse P
- zone verzi amenajate
- terenuri libere neamenajate

- acces pe parcela carosabil și pietonal
- acces în incintă

TRANSILVANIAARCHITECTS SRL
 J26/938/2017; CUI 37653980
 545400 Sighișoara, str.Mitropolit A. Saguna nr.12, județul Mureș
 tel 0749072035 e-mail office@transilvaniaarhitect.com



Specificație	Nume	Semnatura
Sef Proiect	arh. Nits A.	
Proiectat	arh. Adrian I.	
Desenat	arh. Petrisor A.	
Beneficiar	S.C. CAMBUS S.A. 545400 Sighișoara, str. Baraților, nr. 8, județul Mureș	
Amplasament	545400 Sighișoara, str. Libertății, nr. 53, județul Mureș, C.F. nr. 52577, C.F. nr. 52578	
Titlu proiect	- PLAN URBANISTIC DETALIU - CONSTRUIRE STAȚIE ITP, SPĂLĂTORIE AUTO SELF-SERVICE ȘI ÎMPREJMUIRE	
Faza	P.U.D	Scara: 1:200
Titlu plansă	REGLEMENTĂRI URBANISTICE	
Nr. pr./dată	149/2021	Plansa: 03

VIZAT O.C.P.I. MUREȘ
 Mihai Serban
 2022.04.28
 11:00:04 +03'00'

DATA 04.04.2022