


PLAN URBANISTIC ZONAL

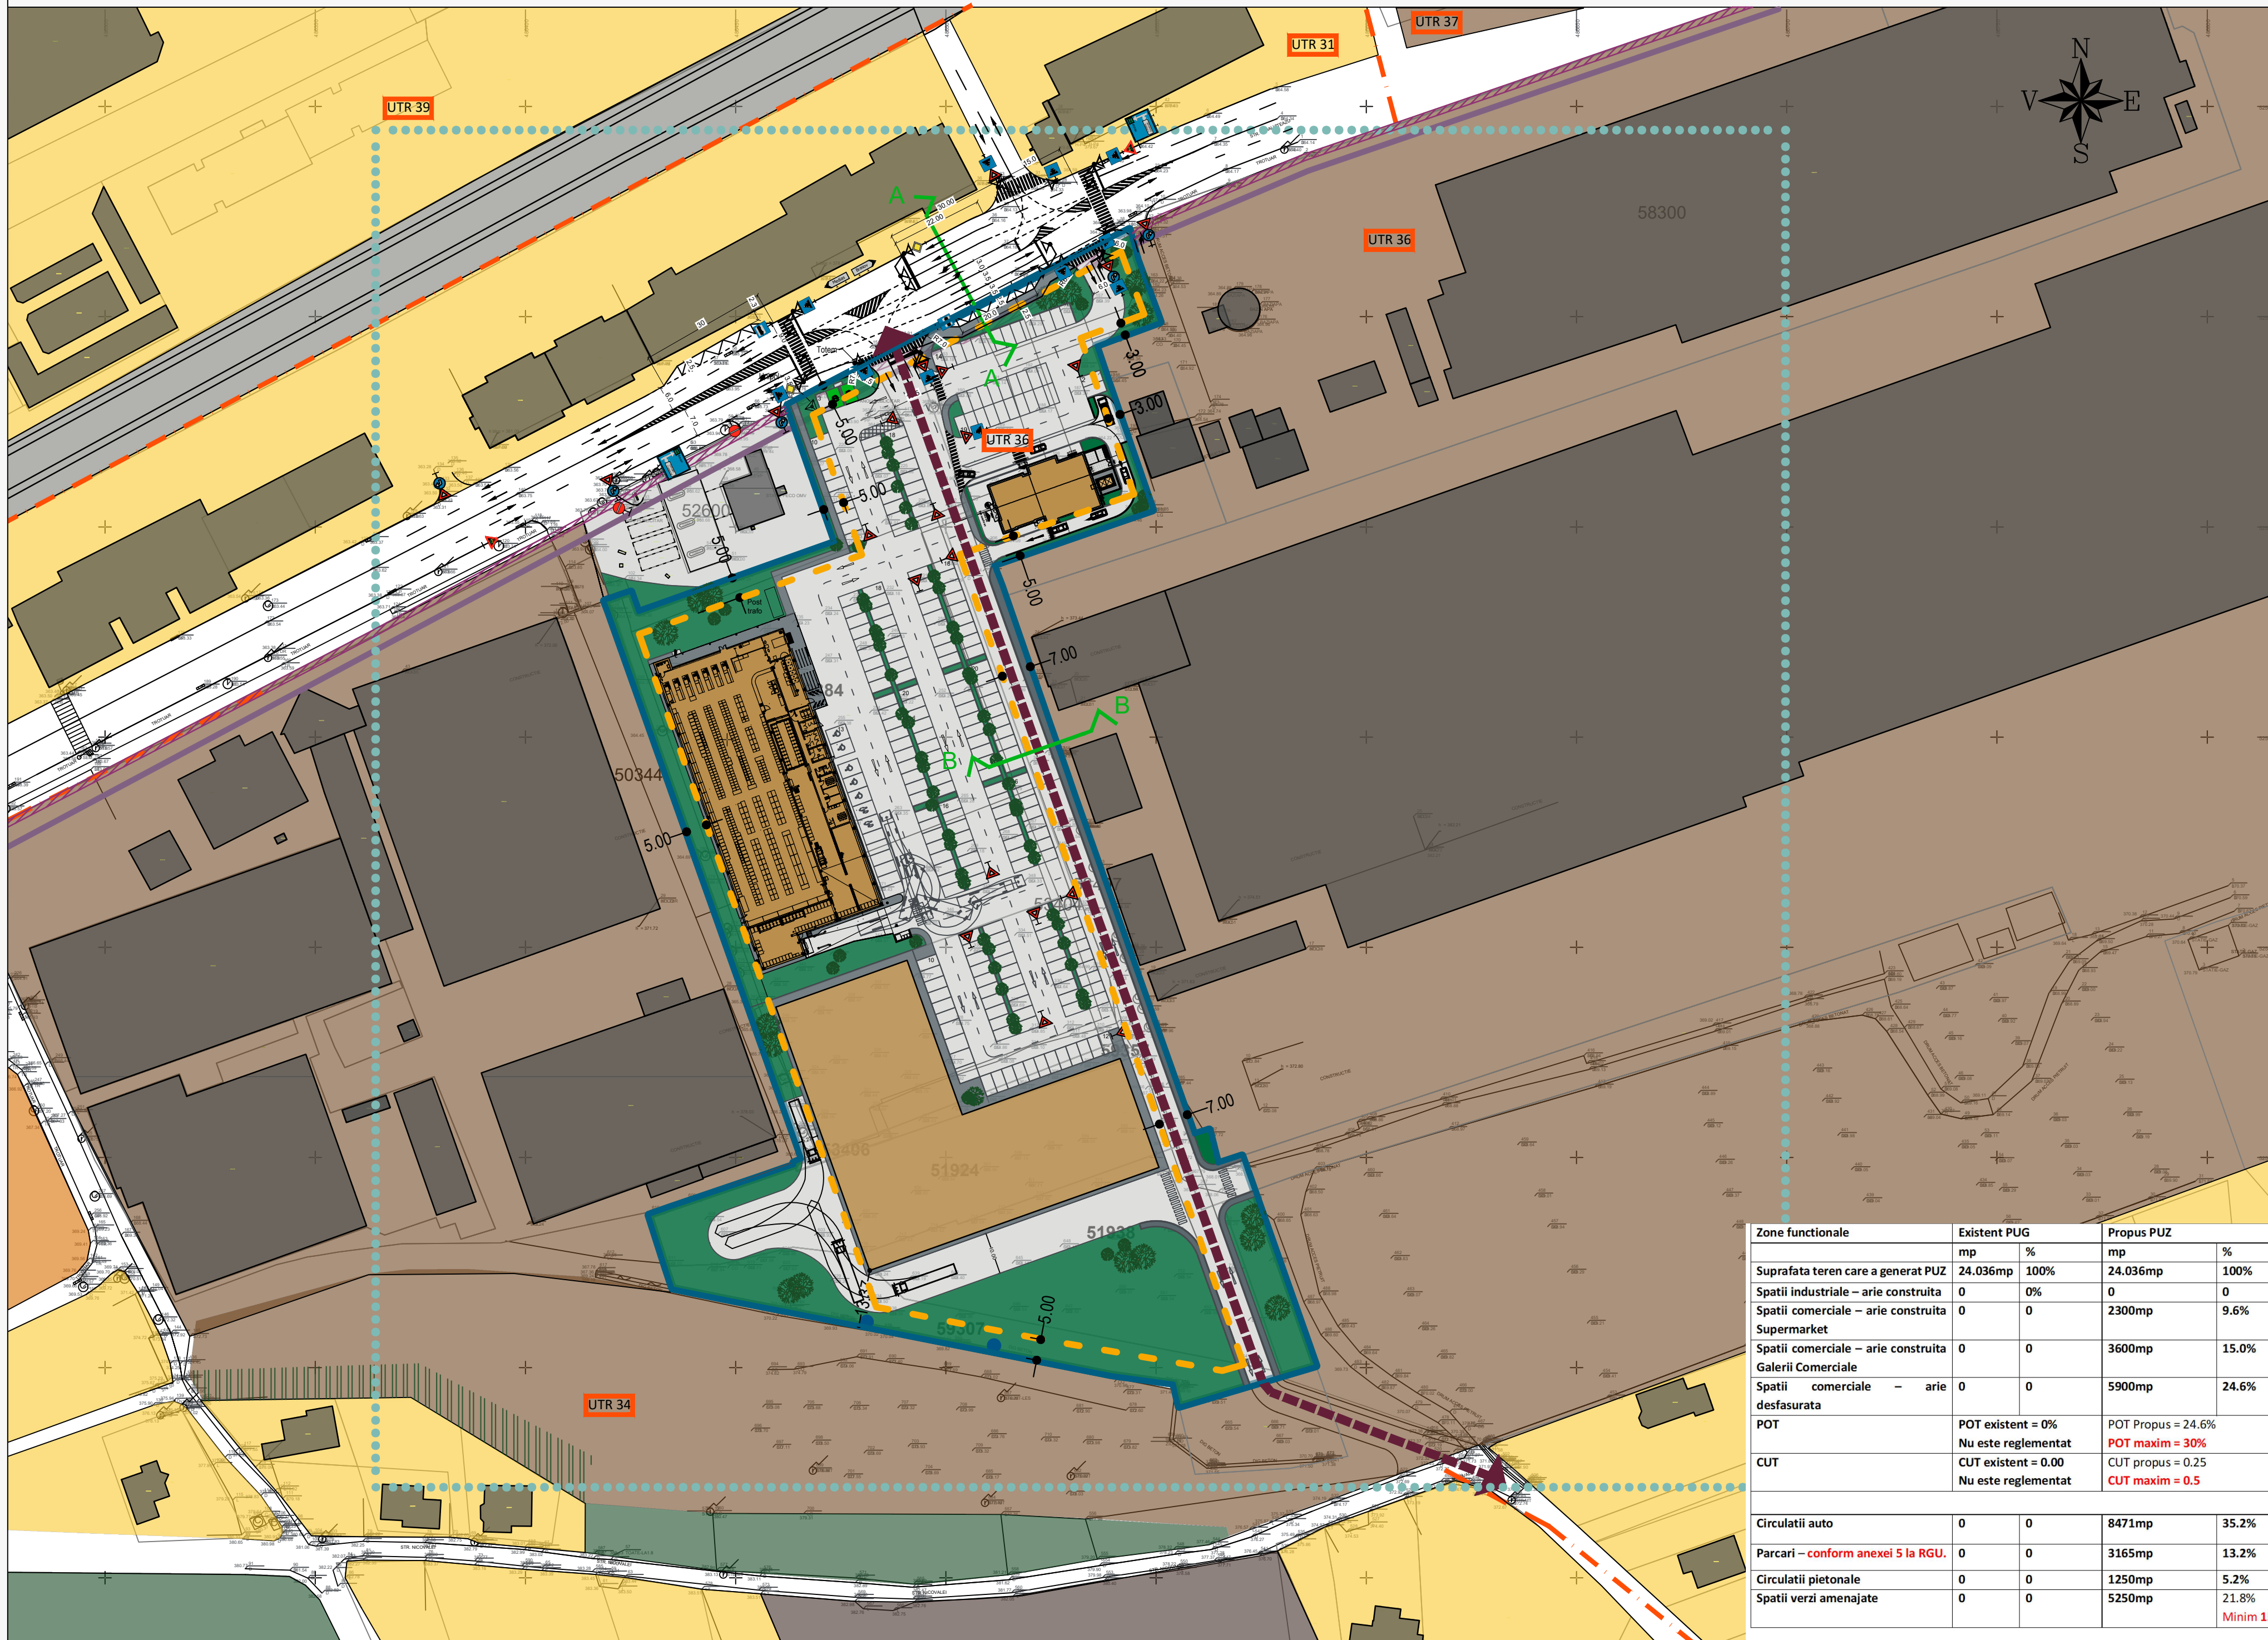

- ### LEGENDA
- #### REGLEMENTARI EXISTENTE
- ZONA STUDIATA PRIN PUZ
 - ZONA CE URMEAZA A FI REGLEMENTATA PRIN PUZ - SUPRAFATA - 24.036mp
 - CLADIRI EXISTENTE
 - LIMITA UTR 36
 - LIMITA UTR-uri existente
 - UTR 36
 - UTR EXISTENT AL ZONEI STUDIATE PRIN PUZ
 - ALINIAMENT STRADAL EXISTENT

- #### ANALIZA FUNCTIONALA
- ZONA AMPLASARE UNITATI INDUSTRIALE / DEPOZITARE
 - ZONE PENTRU LOCUINTE SI FUNCTIUNI COMPLEMENTARE
 - ZONE PENTRU LOCUIRE COLECTIVA IN CLADIRI CU INALTIME MEDIE
 - ZONA FUNCTIUNI COMERCIALE SI DE SERVICII
 - ZONA GOSPODARIE COMUNALA / CIMITIRE
 - ZONA SPATII VERZI DE TIP SCUAR V1
 - FASIE PLANTATA DE PROTECTIE FATA DE ZONA DE LOCUINTE

- #### CAI DE COMUNICATIE
- CIRCULATII CAROSABILE SI PIETONALE PUBLICE EXISTENTE
 - CIRCULATII CAROSABILE SI PIETONALE DE PERSPECTIVA AFLATE DE PROPRIETATI PRIVATE_Reglementarea aprobata in PUZ zona Miron Neagu
 - ZONA CAI FERATE SI CONSTRUCTII AFERENTE
 - STATII DE TRANSPORT IN COMUN
 - ZONA SIGURANTA DRUM NATIONAL - 1.5m


INDICATORI URBANISTICI EXISTENTI CF. PUG zona UTR 36

ZONA UNITATI INDUSTRIALE, DEPOZITARE, AGRICOLE
nu sunt reglementati

- #### REGLEMENTARI PROPUSE
- ZONA CU FUNCTIUNE DE PRESTARI SERVICII, COMERT
 - ALINIAMENT STRADAL PROPUSE - CONSTRUCTII NOI
 - LIMITA EDIFICABIL
 - RETRAGERI MIN. FATA DE LIMITELE DE PROPRIETATE
 - ▲ ACCESE

INDICATORI URBANISTICI MAXIMI PROPUSE

POT max. = 50%
CUT max. = 0.5

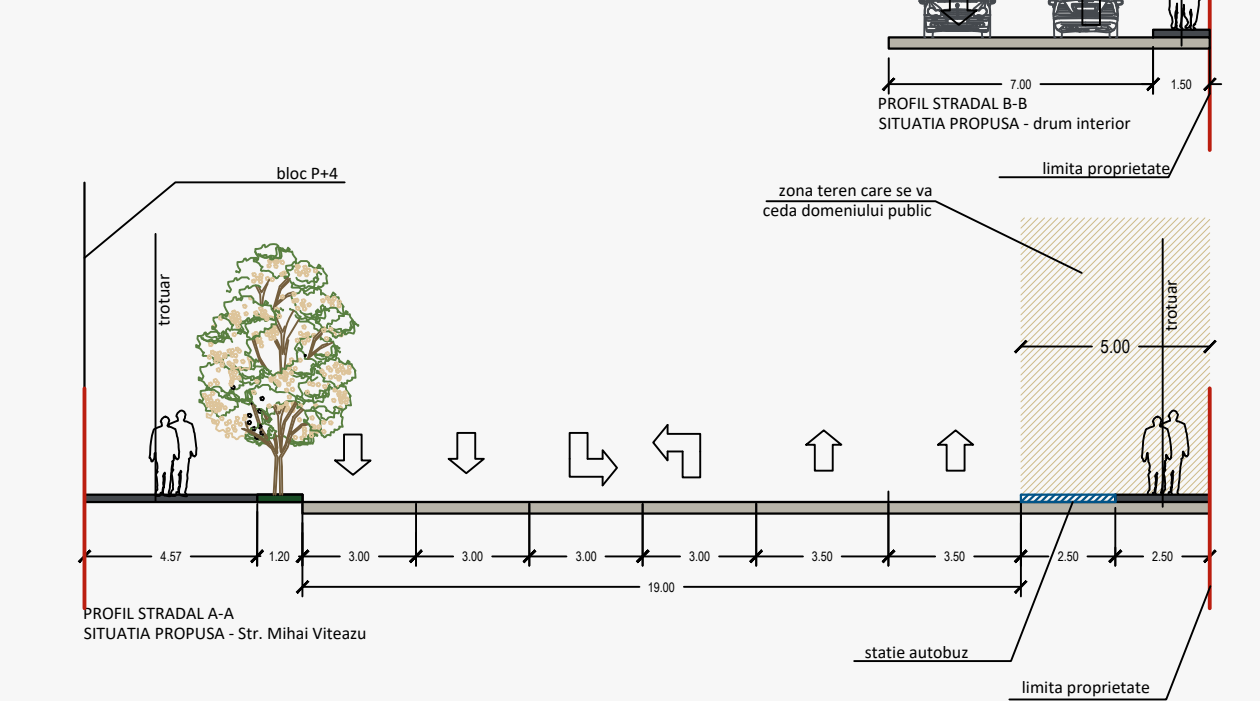

Zona functionale	Existent PUG		Propus PUZ	
	mp	%	mp	%
Suprafata teren care a generat PUZ	24.036mp	100%	24.036mp	100%
Spatii industriale – arie construita	0	0%	0	0
Spatii comerciale – arie construita Supermarket	0	0	2300mp	9.6%
Spatii comerciale – arie construita Galerii Comerciale	0	0	3600mp	15.0%
Spatii comerciale – arie desfasurata	0	0	5900mp	24.6%
POT	POT existent = 0% Nu este reglementat		POT Propus = 24.6% POT maxim = 30%	
CUT	CUT existent = 0.00 Nu este reglementat		CUT propus = 0.25 CUT maxim = 0.5	
Circulatii auto	0	0	8471mp	35.2%
Parcari – conform anexei 5 la RGU.	0	0	3165mp	13.2%
Circulatii pietonale	0	0	1250mp	5.2%
Spatii verzi amenajate	0	0	5250mp	21.8% Minim 15%

INTOCMIRE PLAN URBANISTIC ZONAL PENTRU CONSTRUIRE CENTRU COMERCIAL, PARCARI, RACORD STRADAL, AMENAJARE ACCESE, DRUMURI DE CIRCULATIE INCINTA, IMPREJMUIRE, PILON PUBLICITAR, PANOURI PUBLICITARE INCINTA SI FATADE, AMPLASARE POST TRAFU, BRANSAMENTE UTILITATI, AMENAJARE PROVIZORIE ORGANIZARE DE SANTIER

Proiectant: S.C. BIROU DE ARHITECTURA GELU TUDORACHE SRL
Beneficiar: MIDTOWN RETAIL SRL si NICOVALA SA prin RC EUROPE DEVELOPMENT SRL
Amplasament: STRADA MIHAI VITEAZU NR. 94, MUNICIPIUL SIGHISOARA, JUDETEL MURES
Plansa: **MOBILARE**

Nume	Semnatura	Scara	Proiect Nr.
Arh. Tudorache Gelu		1/1000	1.5/2021
Proiectat:	Arh. Tudorache Gelu		Faza: PUZ
Desenat:	Arh. Tudorache Irina		nr. plansa: U5