P.U.Z. PLAN URBANISTIC ZONAL

PUZ - TÂRNAVA II - ZONA ALEEA PANSELUȚELOR -ETAPA I - CREȘĂ

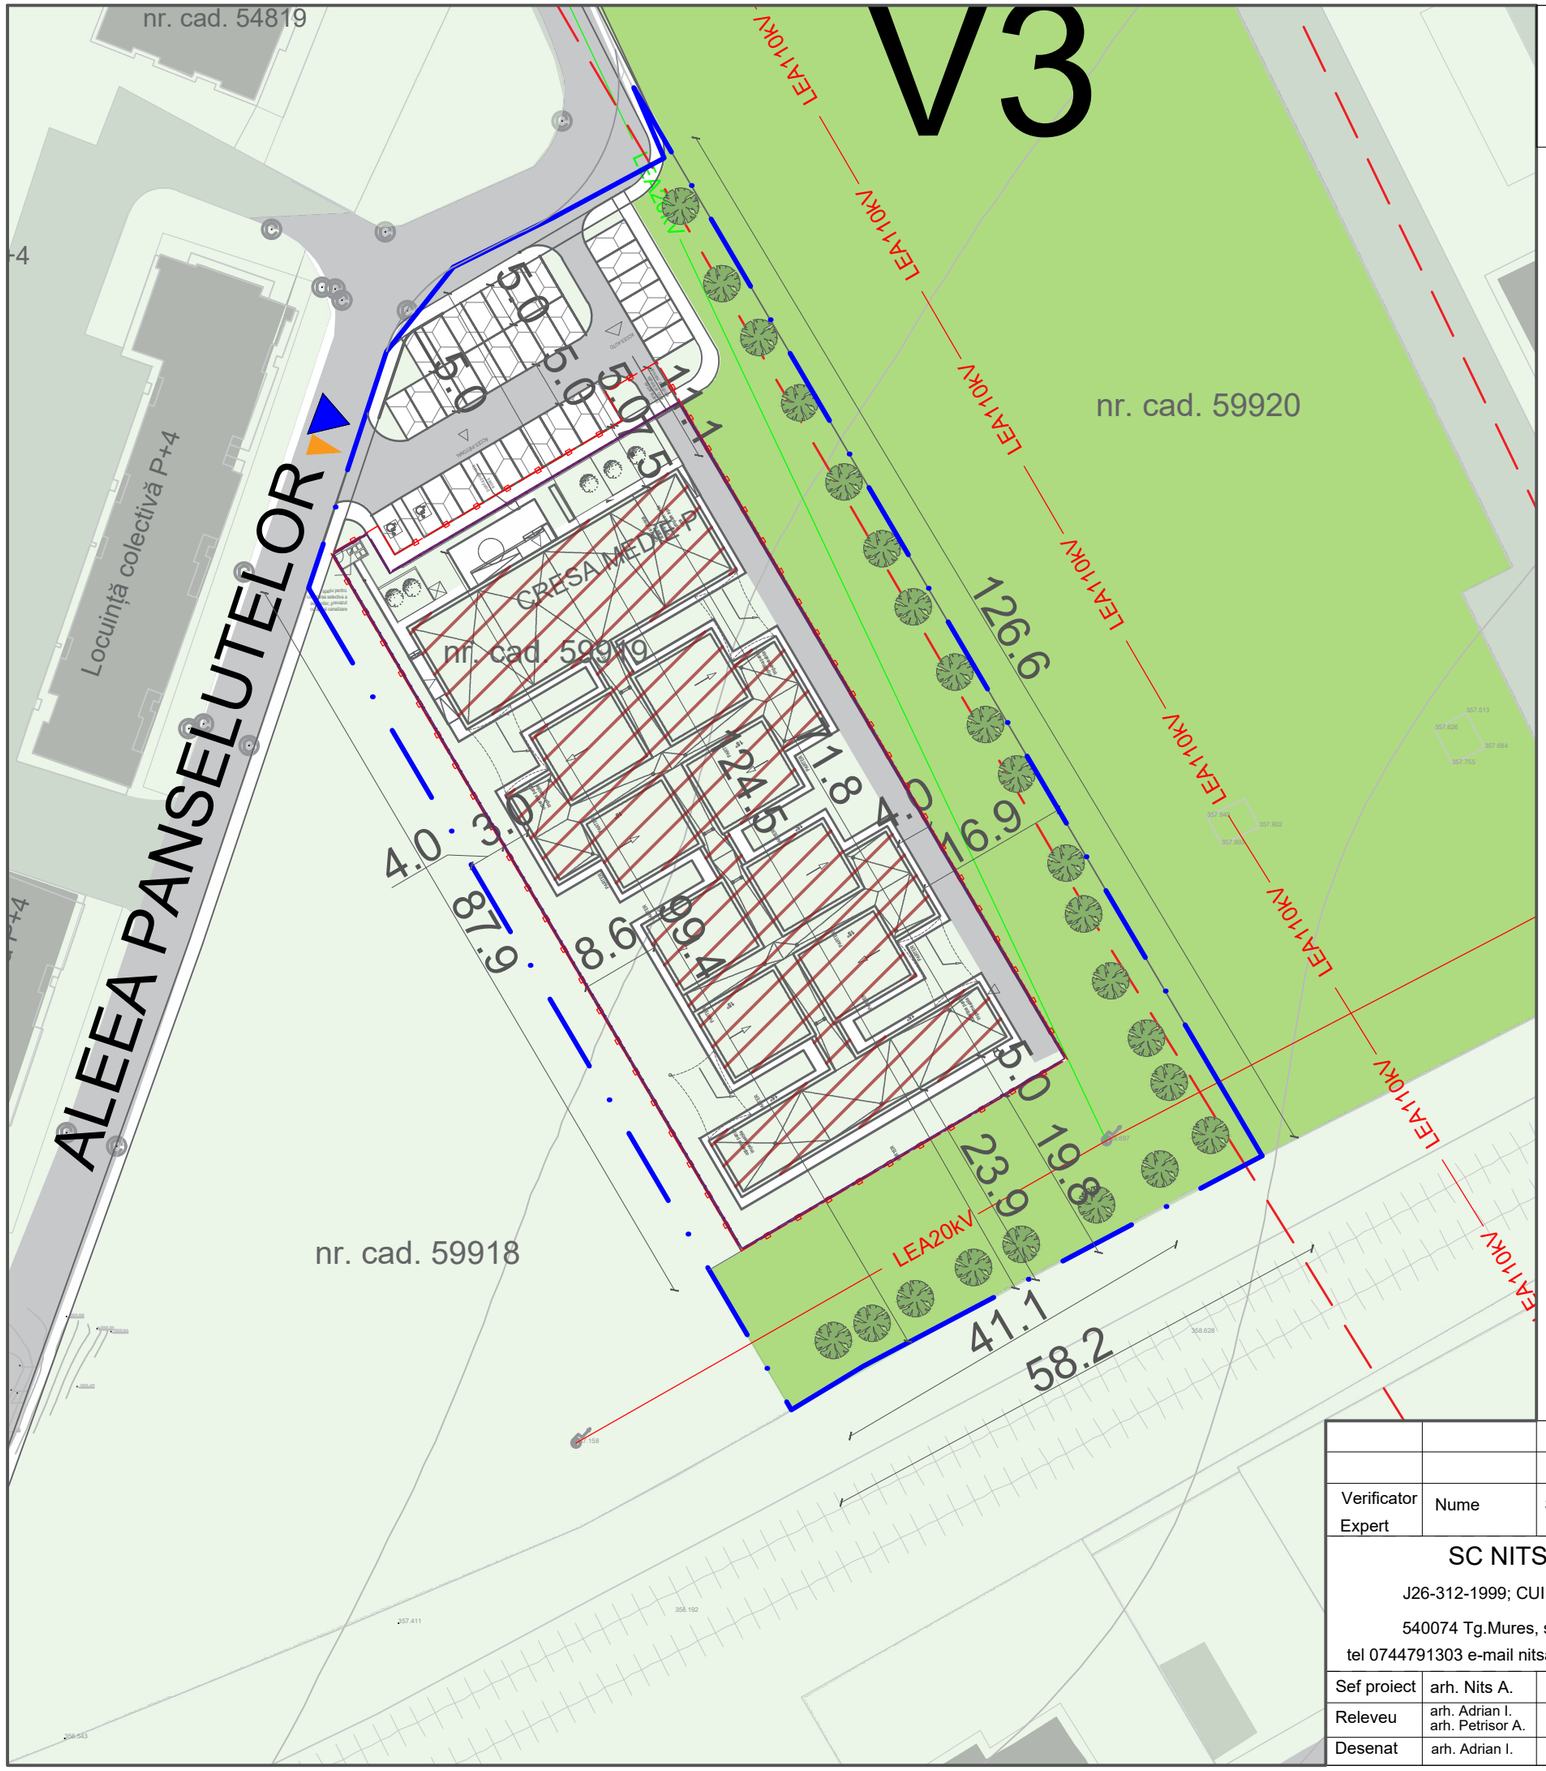

LEGENDA

LIMITE

- LIMITA ZONEI STUDIATE CE A GENERAT PUZ
- LIMITA INCINTEI ÎN VEDEREA REALIZĂRII INVESTIȚIEI

CIRCULATII PUBLICE

- CIRCULATII CAROSABILE
- PARCAJE (SE VOR REALIZA ÎN DOMENIU PRIVAT AL UNITĂȚI TERITORIALE ADMINISTRATIVE)
- ACCES AUTO
- ACCES PIETONAL

MOBILARE

- CONSTRUCȚII EXISTENTE
- CONSTRUCȚII PROPUSE
- TROTUAR / ALEI PIETONALE
- SPATIU VERDE
- V3 - ZONE SI FASII PLANTATE DE PROTECTIE IMPOTRIVA RISCURILOR NATURALE SI ANTROPICE, IN LUNGUL CURSURILOR DE APA, A CANALELOR SI VAILOR TORENTIALE SI DE STABILIZARE A VERSANTILOR
- ARBORI PLANTATI/PERDELE DE PROTECTIE
- ÎMPREJMUIRE PROPUSĂ CREȘĂ

Verificator Expert	Nume	Semnatura	Cerinta	Referat/Expertiza Nr./Data

SC NITS SRL

J26-312-1999; CUI RO11766934

540074 Tg.Mures, str.Vulcan nr.9

tel 0744791303 e-mail nitsalexandru@gmail.com

Sef proiect	arh. Nits A.		Sc. 1:200
Releveu	arh. Adrian I. arh. Petrisor A.		
Desenat	arh. Adrian I.		2022

Beneficiar:	PRIMĂRIA MUNICIPIUL SIGHIȘOARA	Pr.nr: 108/2022
Adresa:	545400 Municipiul Sighișoara, str. Piața Muzeului, nr.7, județul Mureș	
Titlu proiect:	*PUZ - Târnava II - zona Aleea Panseluțelor - Etapa I - Creșă*	Faza: P.U.Z.
Adresa:	545400 Municipiul Sighișoara, Cartier Târnava II, județul Mureș, CF - 59919	
Titlu plansa:	***REGLEMENTĂRI URBANISTICE - MOBILARE***	Pl.nr: P07

Format A3