


4. Refacere a interventiilor recente
Consolidare cu beton aparent
Operatiuni:
 - indepartare beton cu sprijinire prealabila a zidului
 - inlocuire zidarie cu blocuri de piatra de vistea (moloane) cu mortar de var tip LB Knauf MM5 Trass

5. Refacere a partii prabusite
Zidarie din piatra
Operatiuni:
 - desfacere cu rezidire cu blocuri de piatra de vistea (moloane). Se va folosi integral piatra din daramatura cu mortar de reparatie special tip LB Knauf.
 - fundatia se va reface.

6. Refacere a interventiilor recente
Zidarie din piatra
Operatiuni:
 - indepartare a zidariei din blocuri de boltari zidire cu blocuri de piatra de vistea (moloane) cu mortar de reparatie tip LB Knauf MM5 Trass.
 - refacere coronament de tigla tip solzi.
 - fundatia se subzideste cu piatra si mortar de zidarie tip LB Knauf MM5 Trass

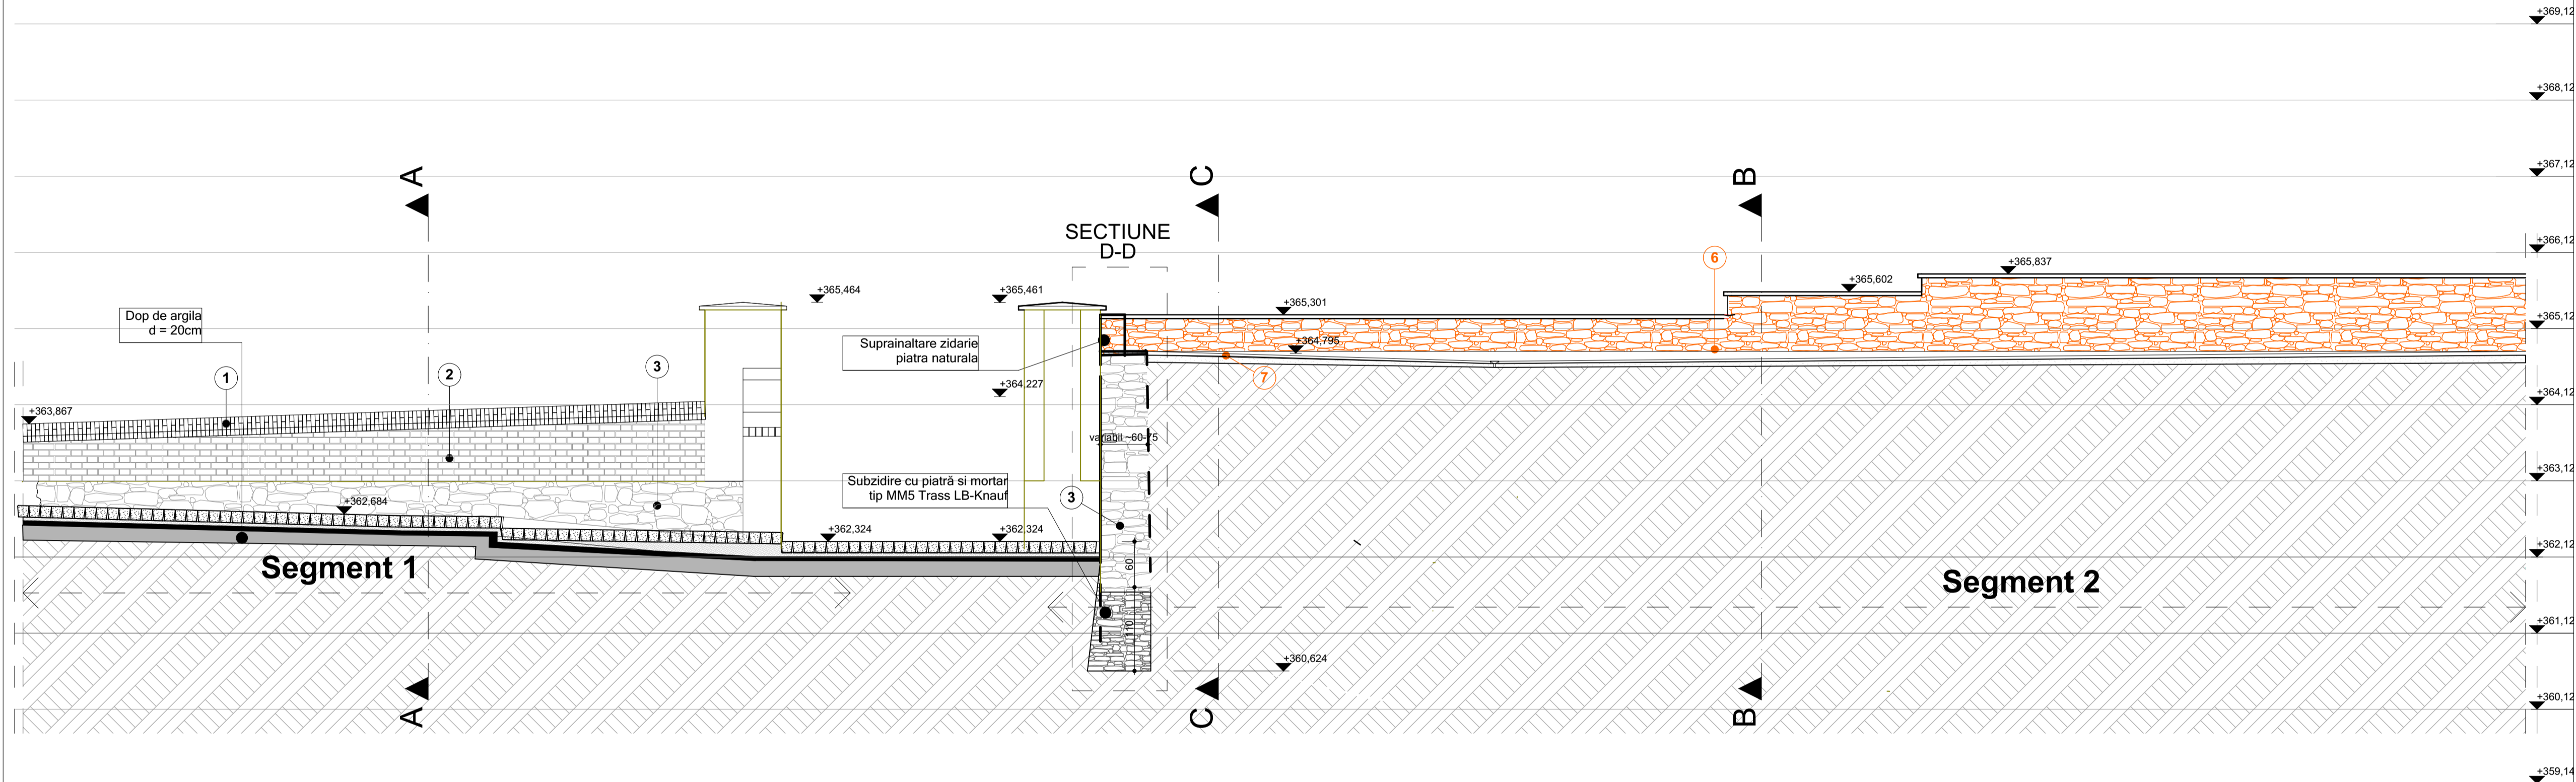

1. Coronament existent caramida
Operatiuni:
 - curatare parament si coronament, inclusiv adancirea rosturilor pe o grosime de 3 cm.
 - inlocuirea caramizilor macinate, eliminarea mortarului de ciment din rosturi (curatare cu scoabe), rostuire cu mortar de var.

2. Desfacere zid prabusit
Operatiuni:
 Desfacere pe tronsoane de 1-1,5 m lateral fata de zona prabusita, inclusiv cu adancirea fundatiei sub cota de fundare a zidului din aval prin subzidire cu piatra si mortar de zidarie LB Knauf MM5 Trass.

3. Zidarie existenta piatra
Operatiuni:
 - curatare tencuiei cu ciment si a vegetatiei prin biocidare
 - injectarea cu mortar
 - plombari si reteseri apareiaj zidarie din piatra
 - inlocuirea blocurilor sparte
 - eliminarea mortarului de ciment din rosturi (curatare cu scoaba)
 - rostuire cu mortar de var
 - subzidire

Verificator Expert	Nume	Semnatura	Cerinta	Referat/Expertiza Nr./Data			
S.C. NITS S.R.L. J26-312-1999; CUI RO11766934 540074 Tg.Mures, str.Vulcan nr.9 tel.0744791303 e-mail nitsalexandru@gmail.com				Beneficiar:	Primaria Municipiului Sighisoara	Pr.nr:	251/2017
				Adresa:	545400 Sighisoara, Str. Piata Muzeului Nr. 7, Jud. Mures	Faza:	P.T.+D.E.
Sef proiect				Tytu proiect: Lucrari de consolidare si restaurare Zidul Cetatii Sighisoara- Tronsonul 7			
Proiectat				Adresa: Cetatea Sighisoara			
Desenat				Tytu plansa: TRONSONUL 7 - ELEVATIE CURTE INTERIOARA PROPUNERE - SECTIUNE D-D			
Sc. 1:50				Pl.nr:			
2019				A/8			